



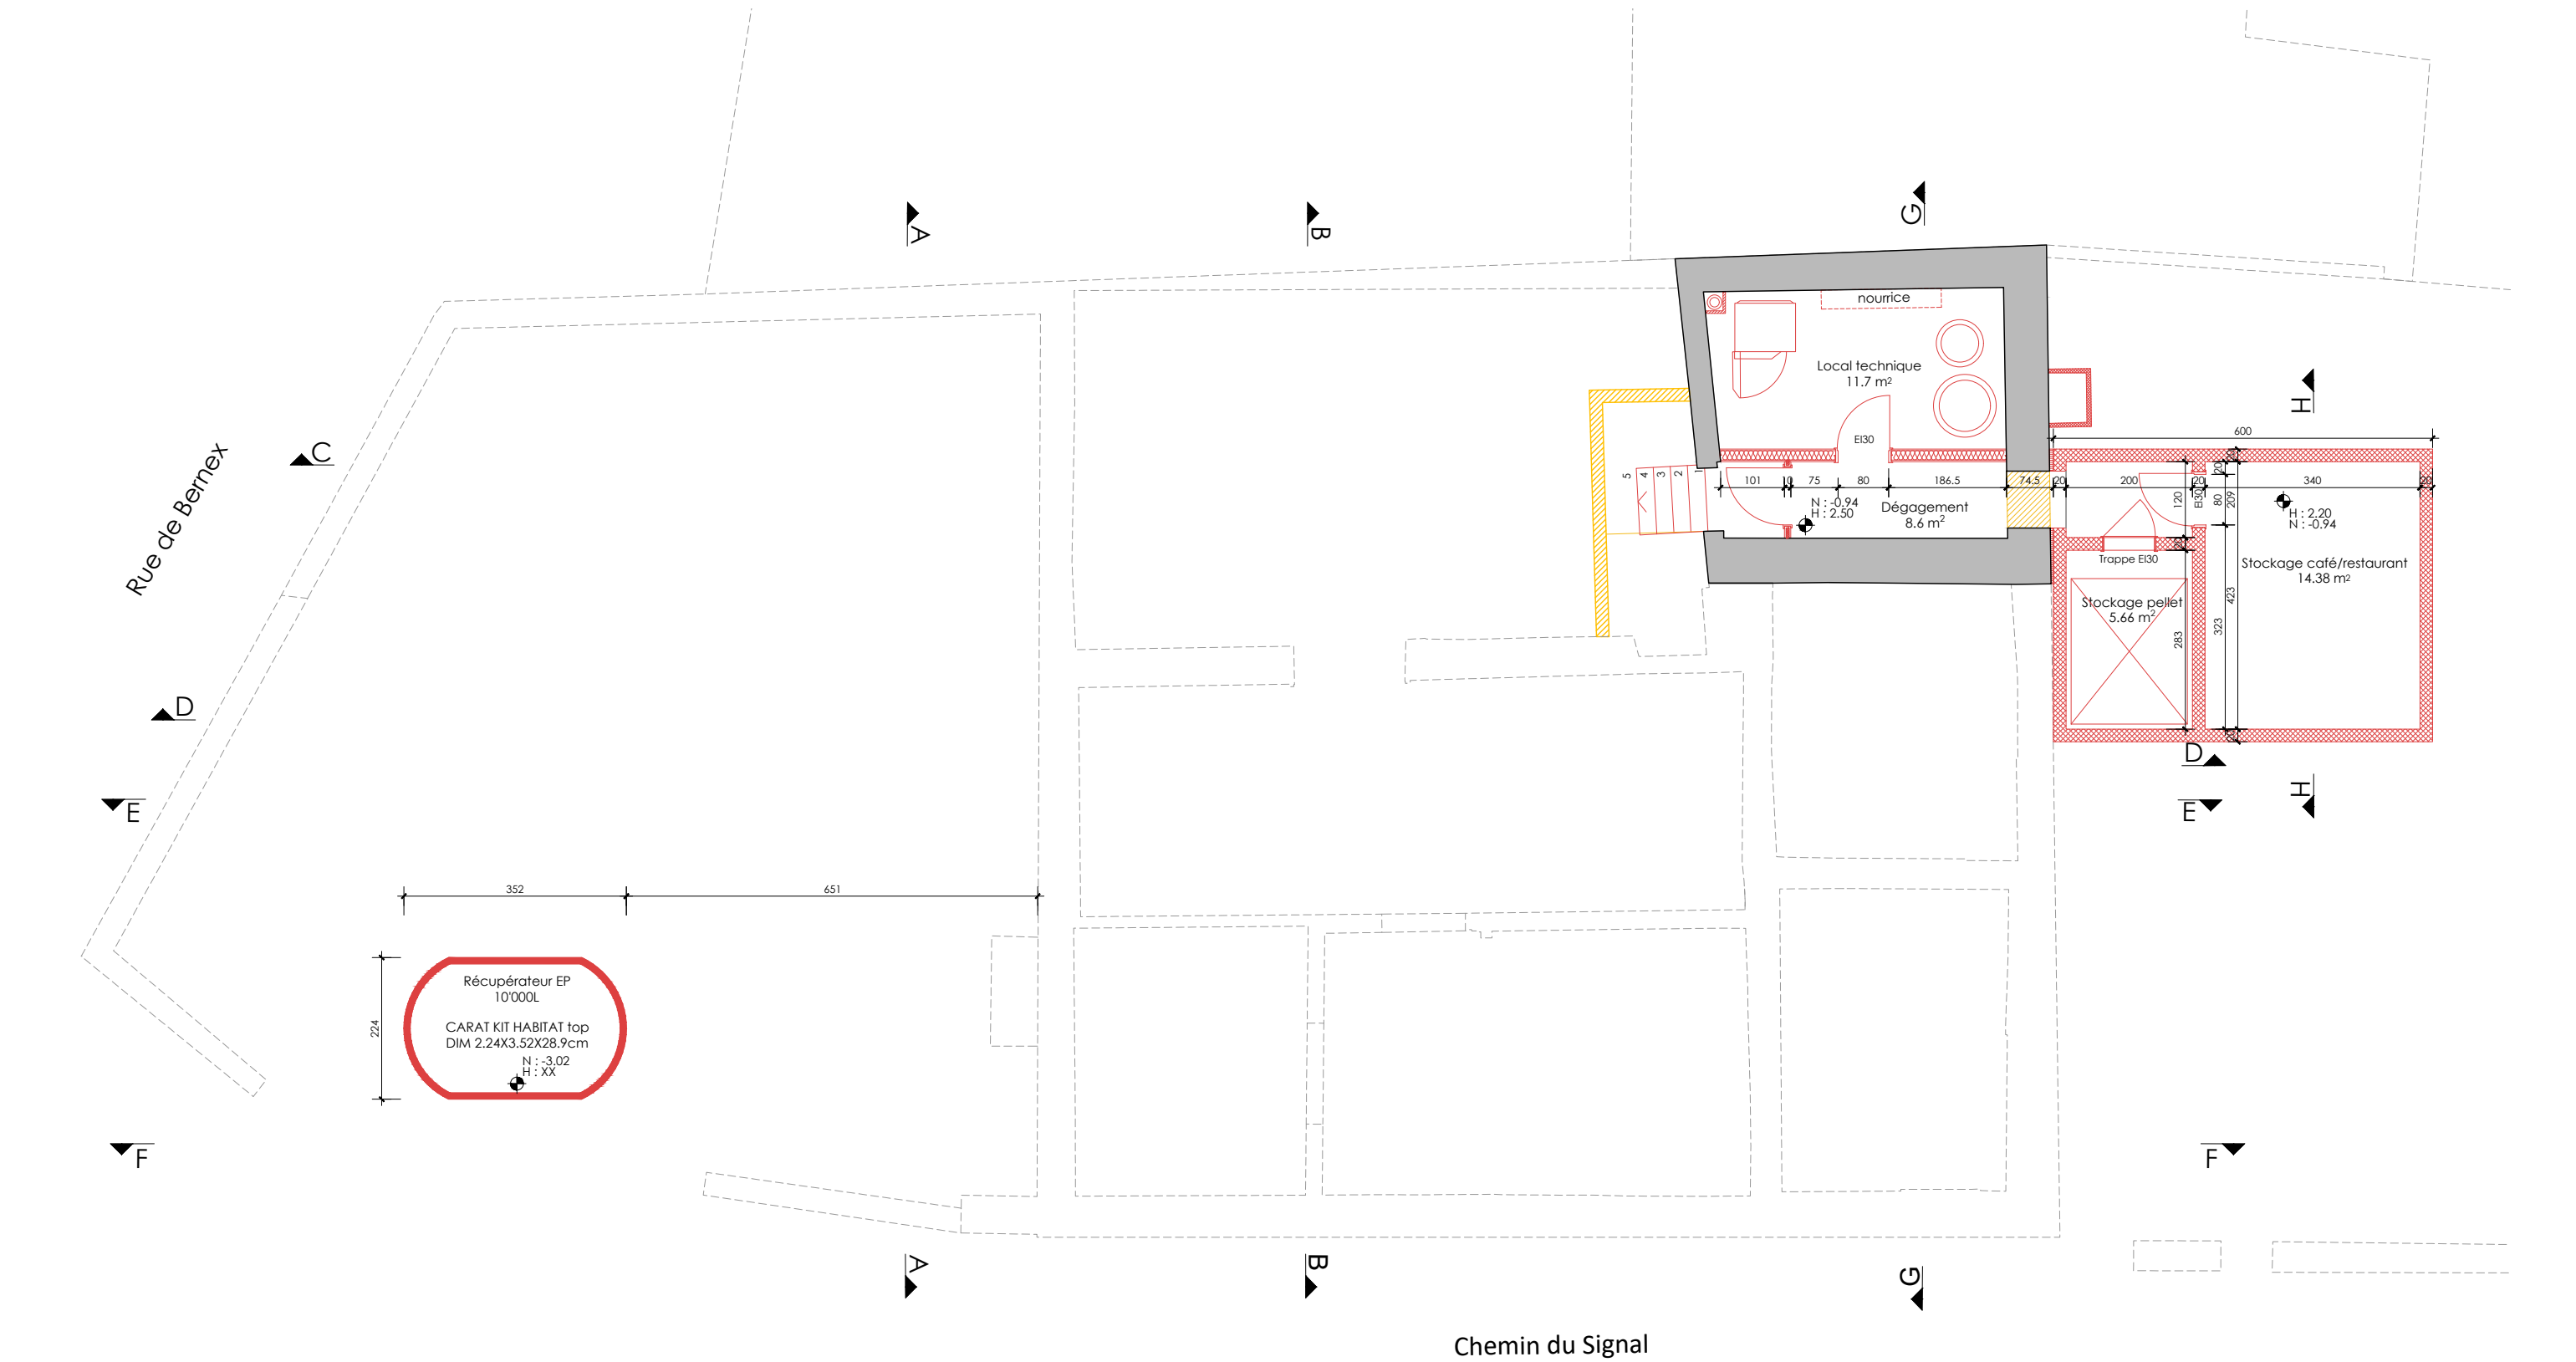

PLAN SOUS-SOL

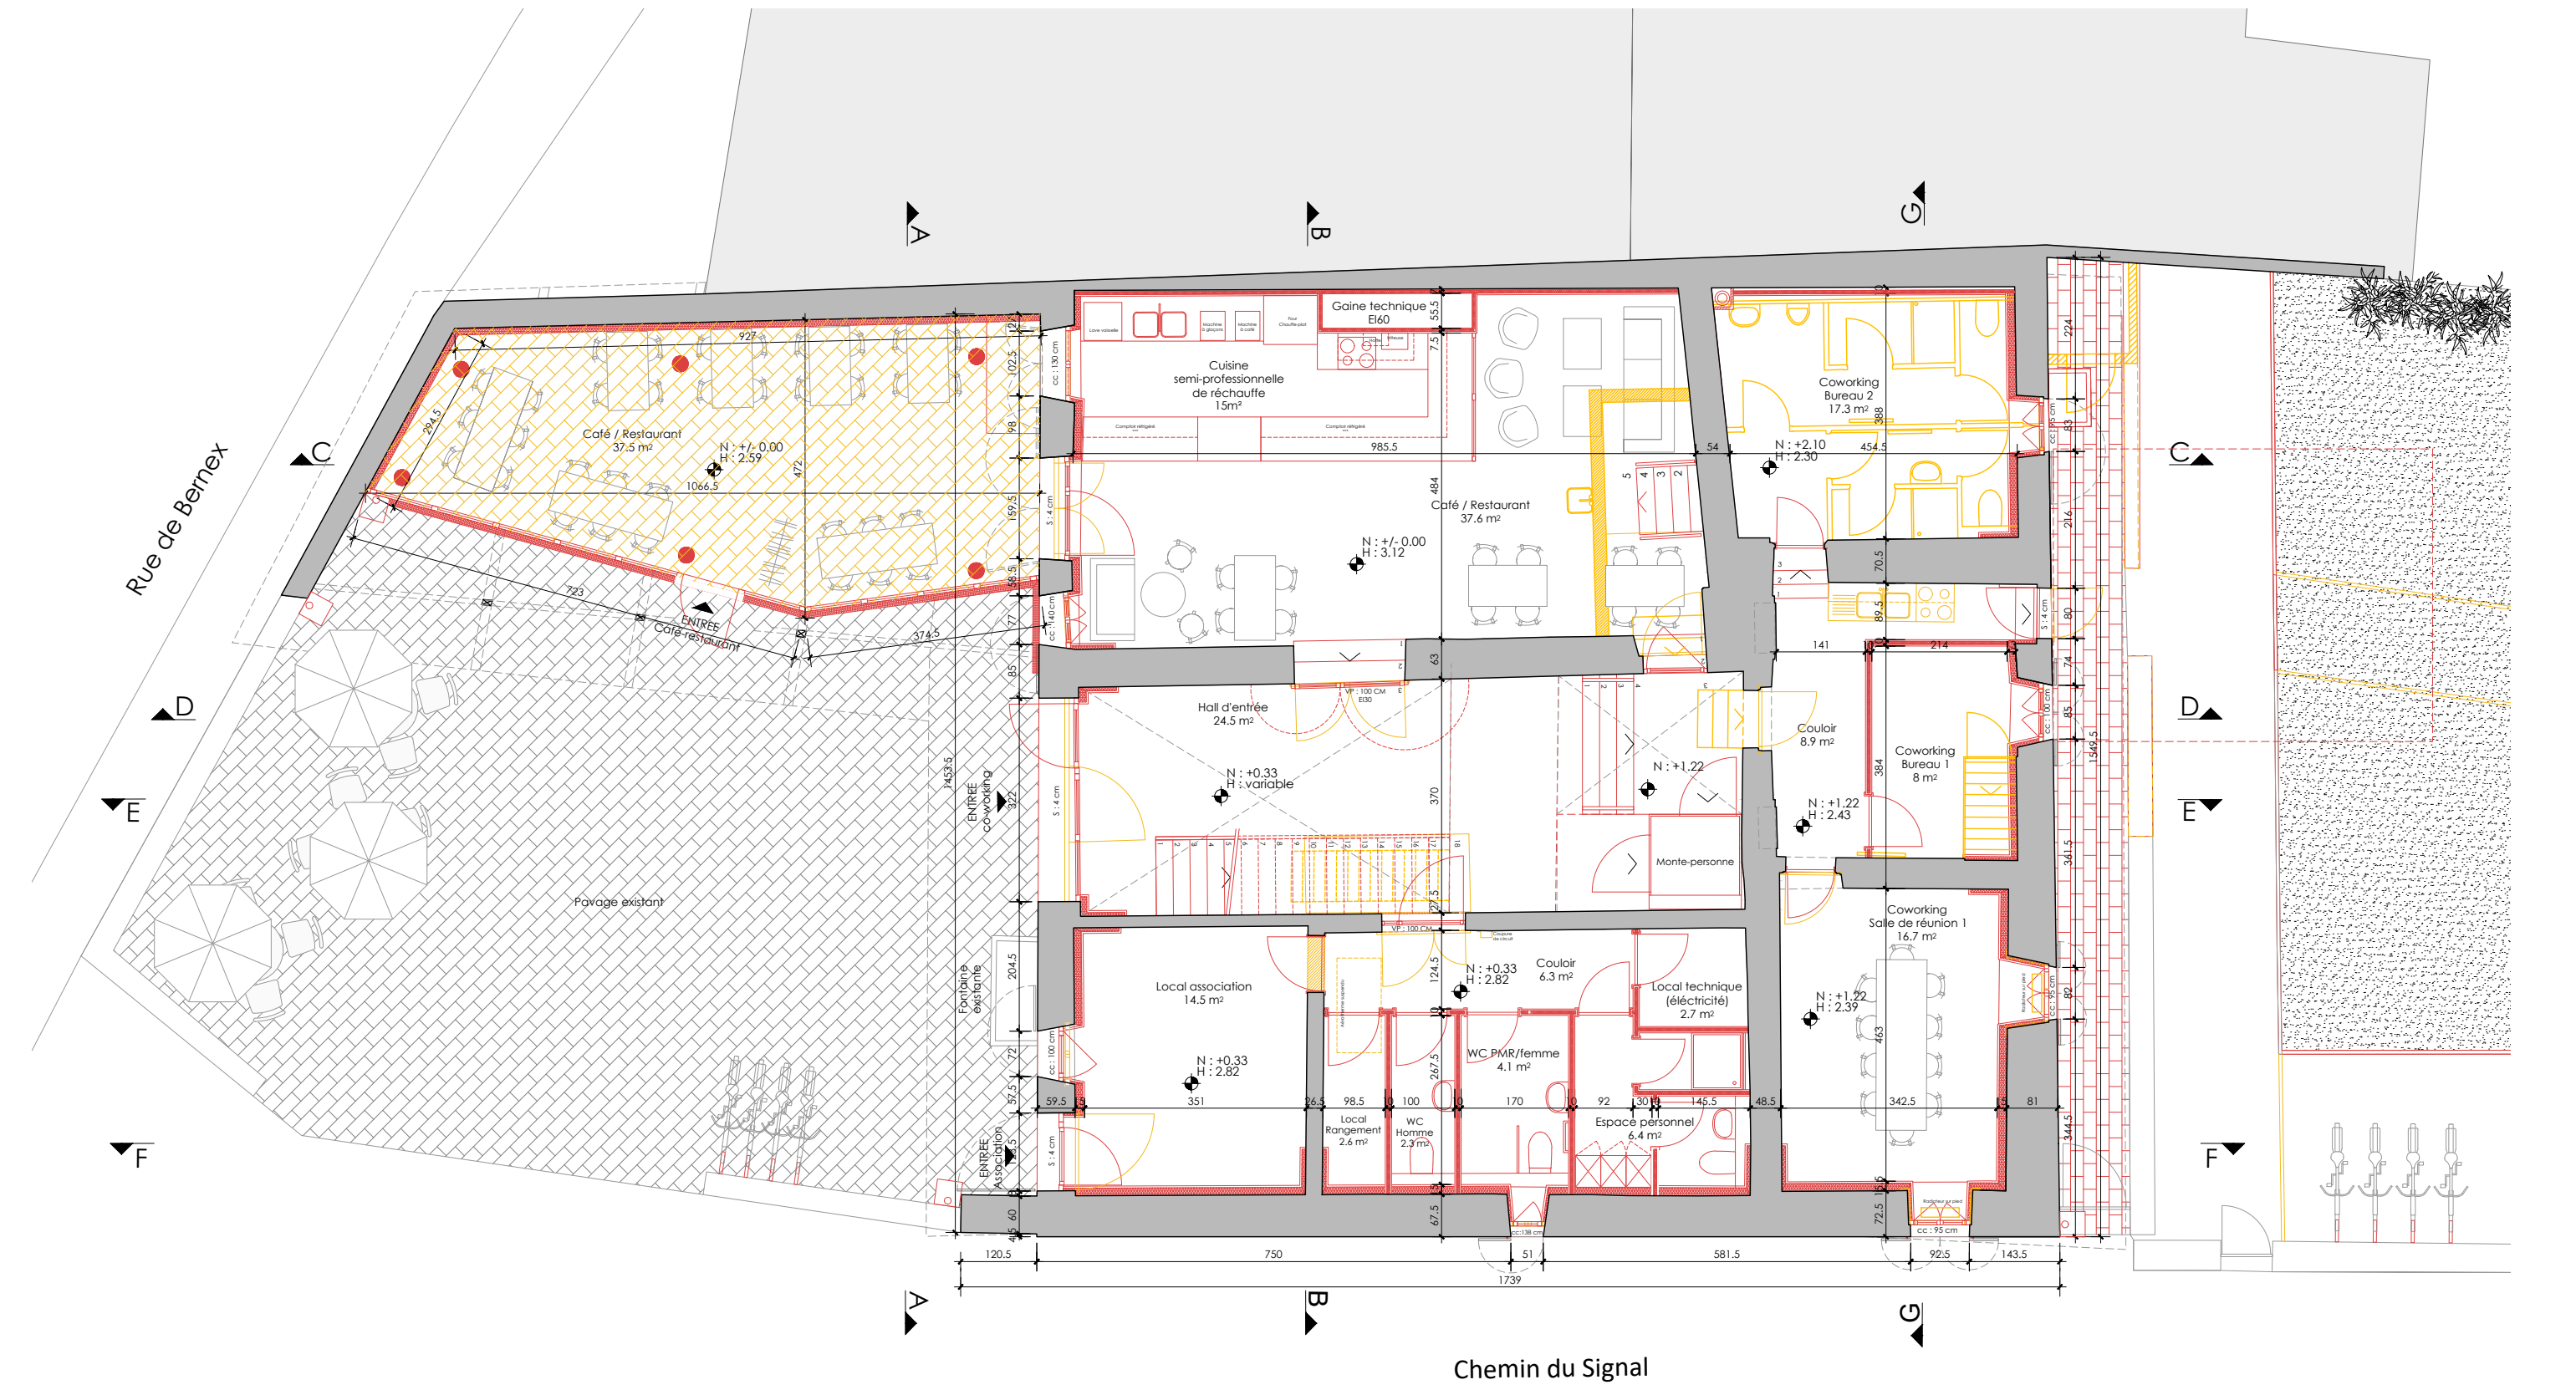

REZ-DE-CHAUSSEE

ANCIENNE CAVE D'ÉTAT
Rehabilitation de l'ancienne cave de Bernex
Chemin du Signal 1-3, 1233 Bernex

N° DE PARCELLE

N° 2992 | N° D'AUTORISATION

P_22154_1

PLANS

04 - PRE-EXECUTION

0100_Plan rez

558ACB21
±0.00=454.43
1/100
A3-H

558 - AR4 - Plans

INDICE

A
B
C
D

MODIFICATION

PLAN DE BASE

-
-
-
-

DATE

30.04.2024
-
-
-
-

VISA

LC
-
-
-
-

LEGENDE

A CONSTRUIRE
A DEMOLIR

MO


Mairie de Bernex
Rue de Bernex 311
1233 Bernex

ARCHITECTE

atba sa
rue soubeyran 7
1203 Genève

atba
architecture
+ énergie

+ 41 22 322 89 50
www.atba.ch

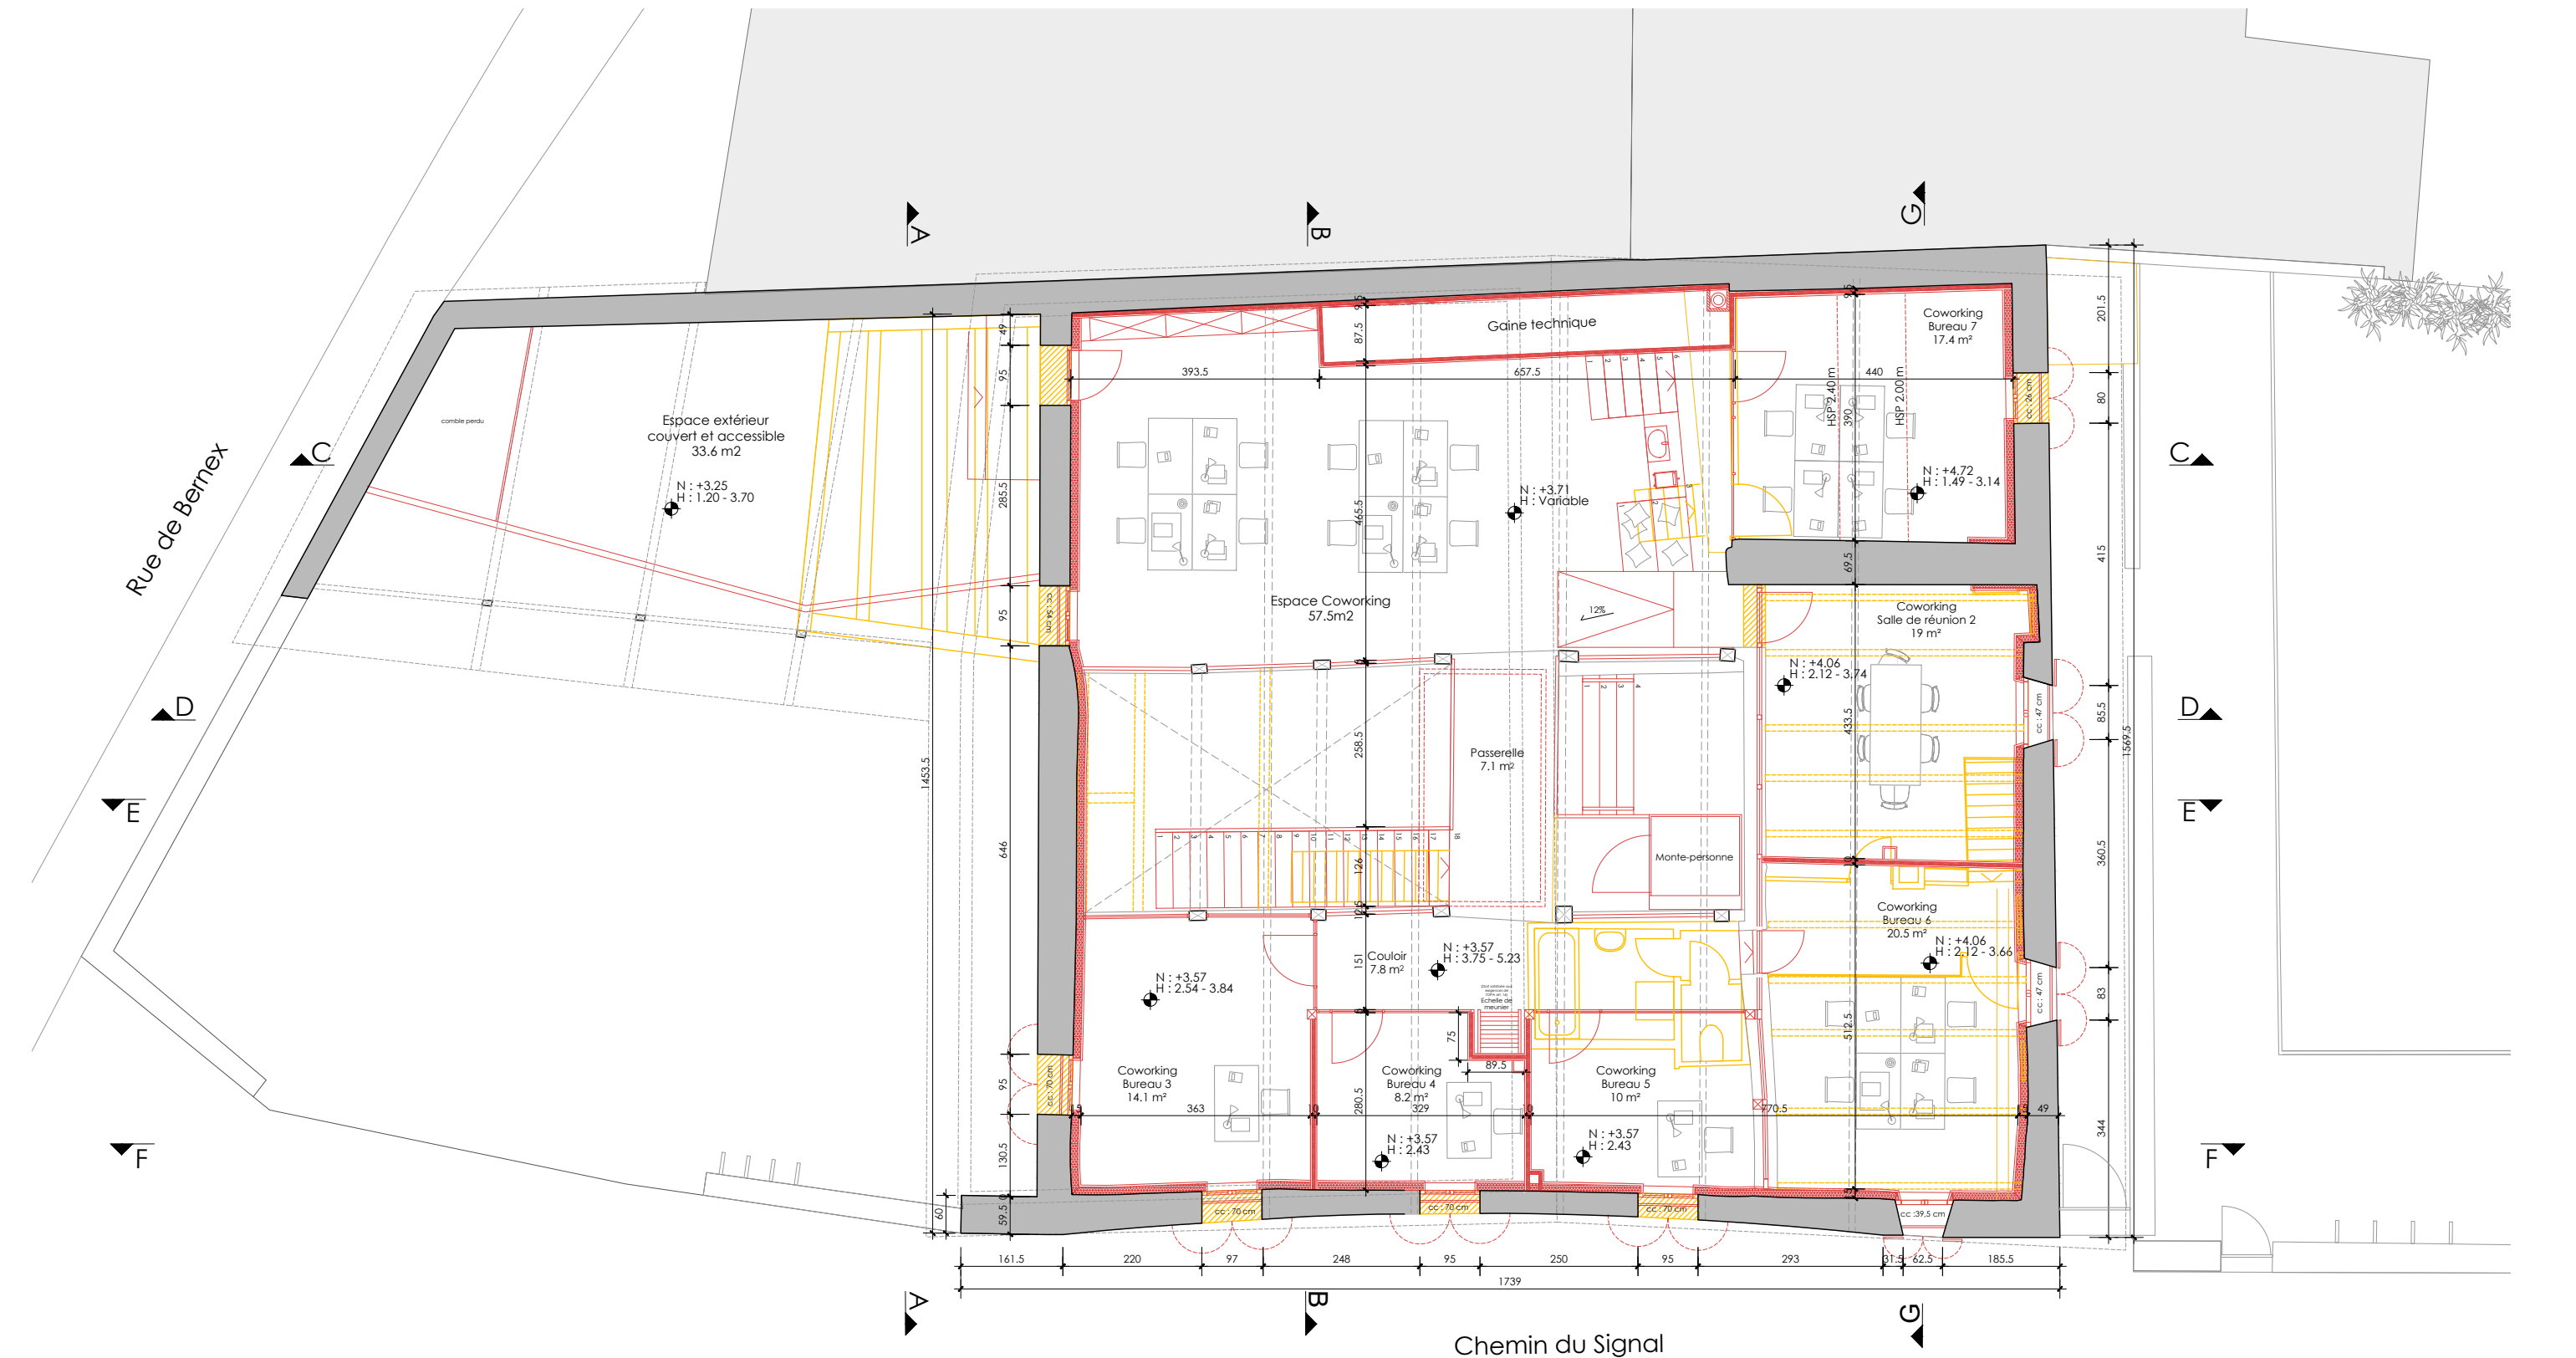

PLAN ETAGE 1

ANCIENNE CAVE D'ÉTAT
Rehabilitation de l'ancienne cave de Bernex
Chemin du Signal 1-3, 1233 Bernex

N° DE PARCELLE N° 2992 N° D'AUTORISATION

P_22154_1 0100_Plan étage 1

PLANS

04 - PRE-EXECUTION


558ACB21
±0.00=454.43
1/100
A3-H

558 - AR4 - Plans

INDICE	MODIFICATION
-	PLAN DE BASE
A	-
B	-
C	-
D	-

DATE	VISA	LEGENDE
30.04.2024	LC	A CONSTRUIRE
-	-	A DEMOLIR
-	-	
-	-	

MO	ARCHITECTE
Mairie de Bernex Rue de Bernex 311 1233 Bernex	atba architecture + énergie atba sa rue soubeyran 7 1203 Genève + 41 22 322 89 50 www.atba.ch

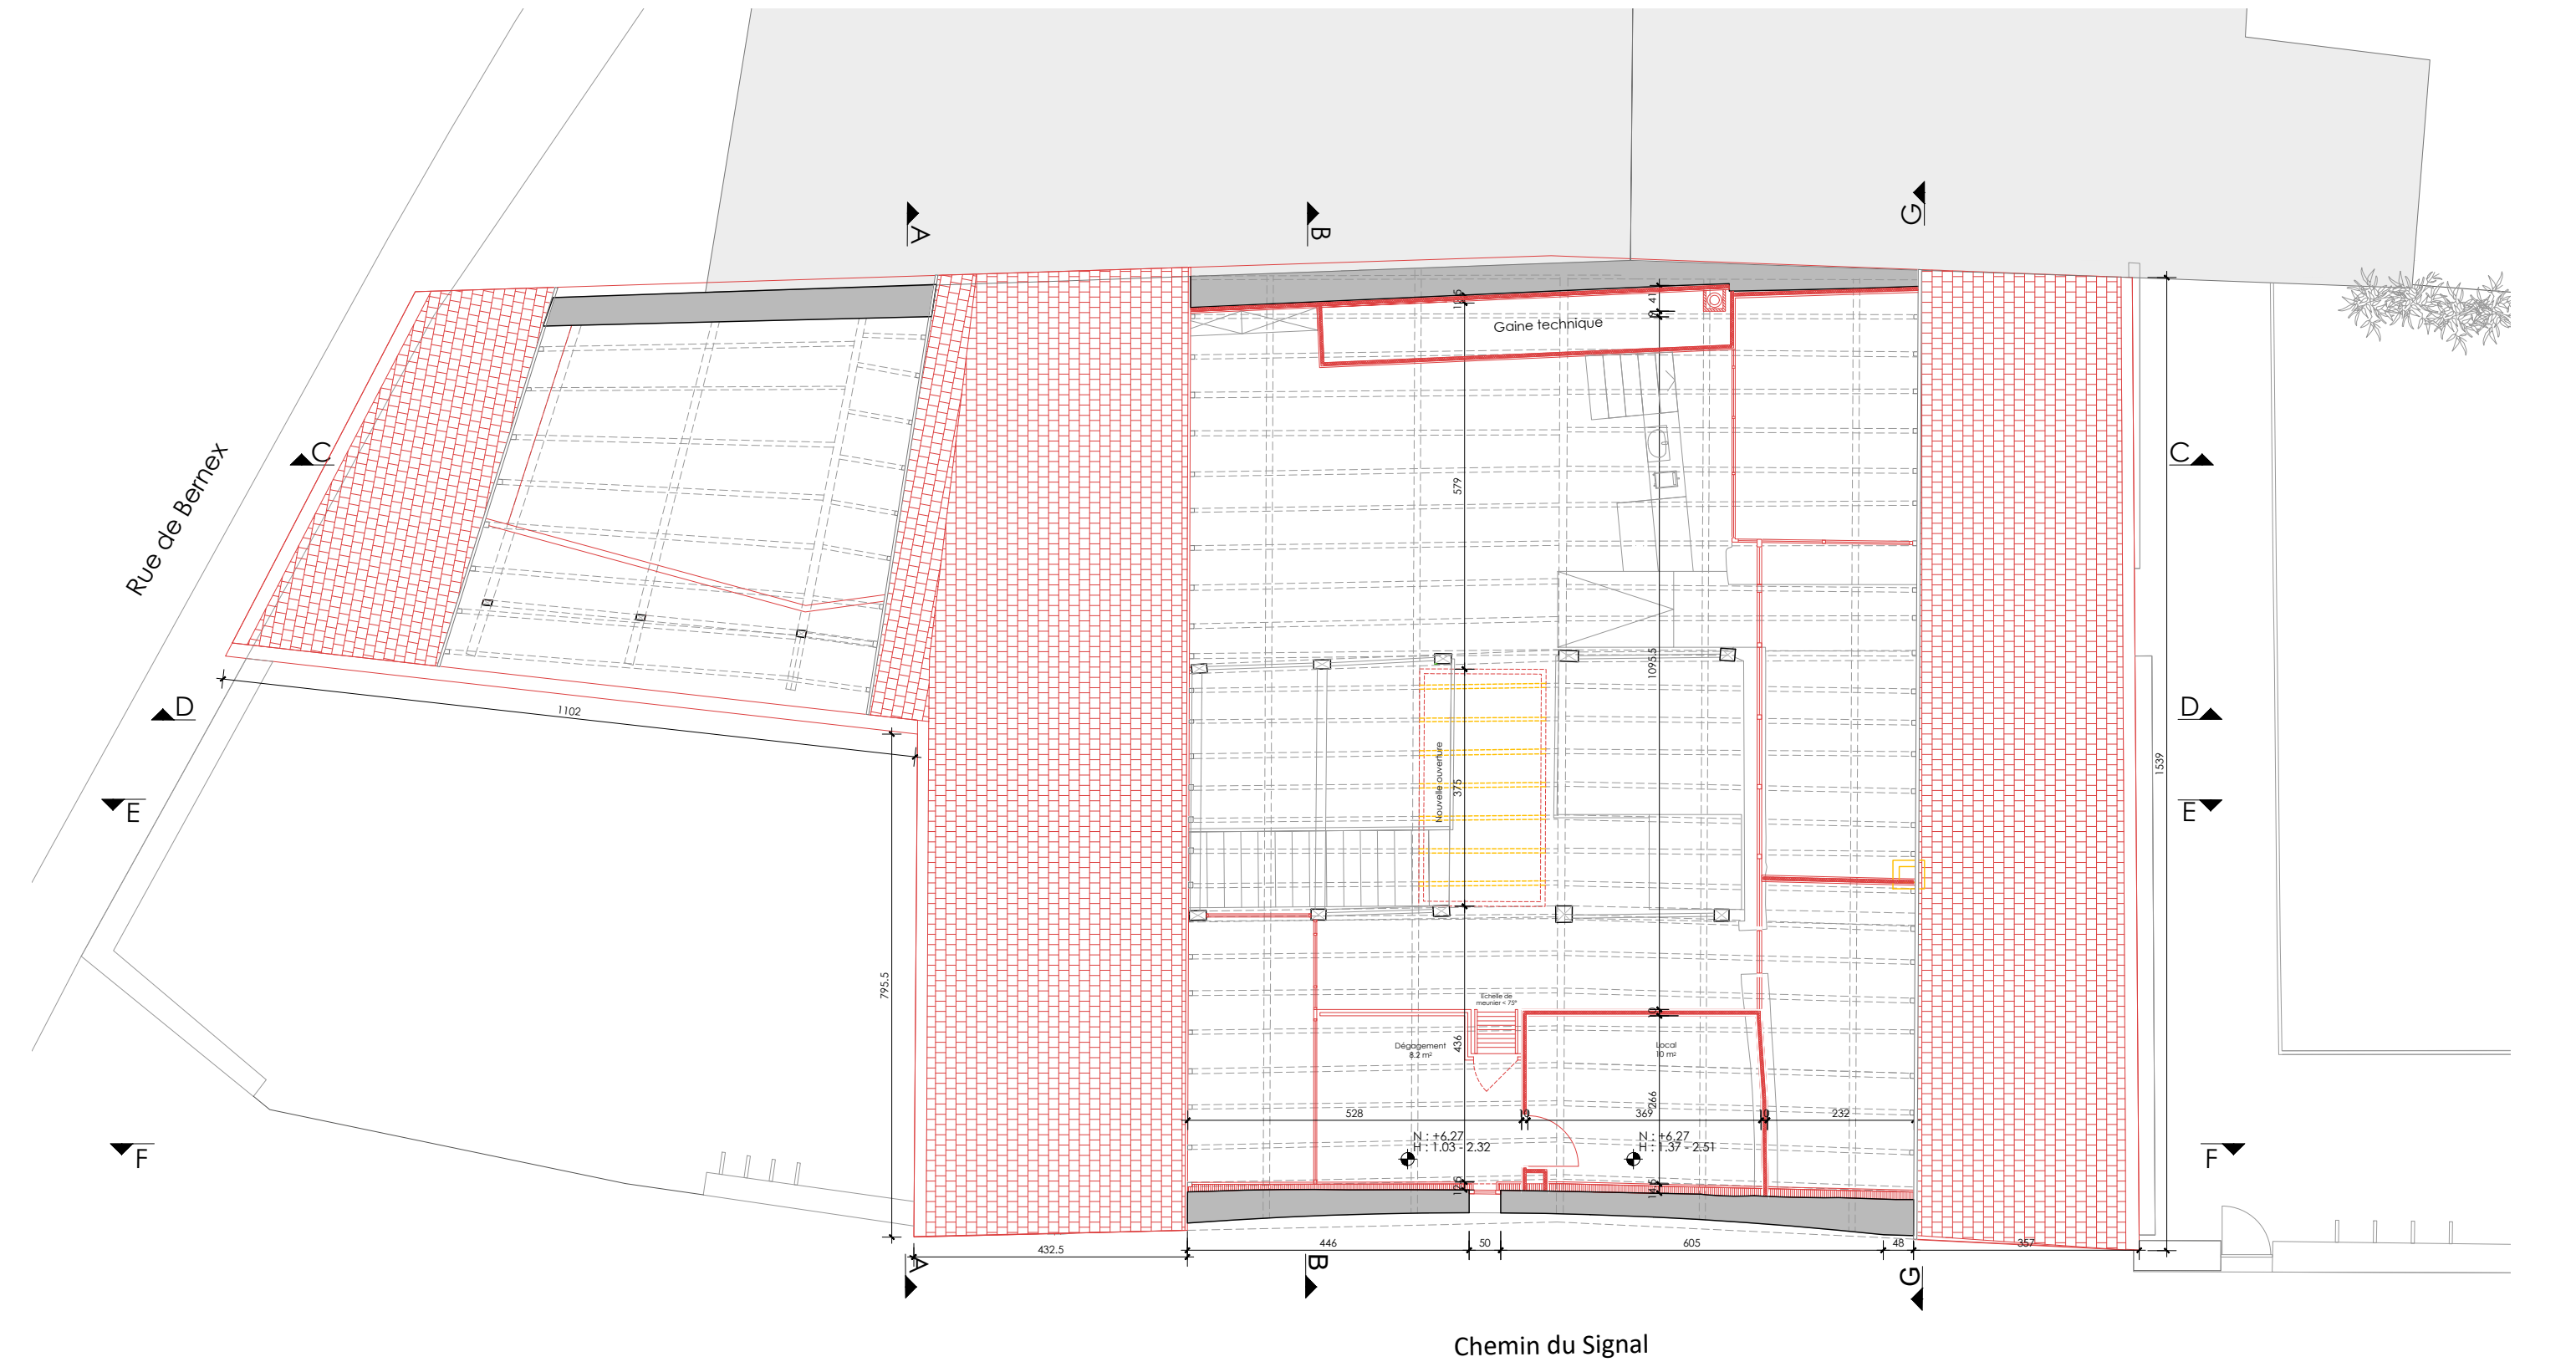

PLAN COMBLE

ANCIENNE CAVE D'ÉTAT
Rehabilitation de l'ancienne cave de Bernex
Chemin du Signal 1-3, 1233 Bernex

N° DE PARCELLE N° 2992 N° D'AUTORISATION

P_22154_1 0100_Plan comble

PLANS

04 - PRE-EXECUTION

558ACB21
±0.00=454.43
1/100
A3-H
558 - AR4 - Plans

INDICE	MODIFICATION
-	PLAN DE BASE
A	-
B	-
C	-
D	-

DATE
30.04.2024
-
-
-
-


VISA
LC
-
-
-
-

LEGENDE
 A CONSTRUIRE
 A DEMOLIR

MO
Mairie de Bernex Rue de Bernex 311 1233 Bernex

ARCHITECTE
atba sa rue soubeyran 7 1203 Genève

atba
architecture
+ énergie
+ 41 22 322 89 50
www.atba.ch

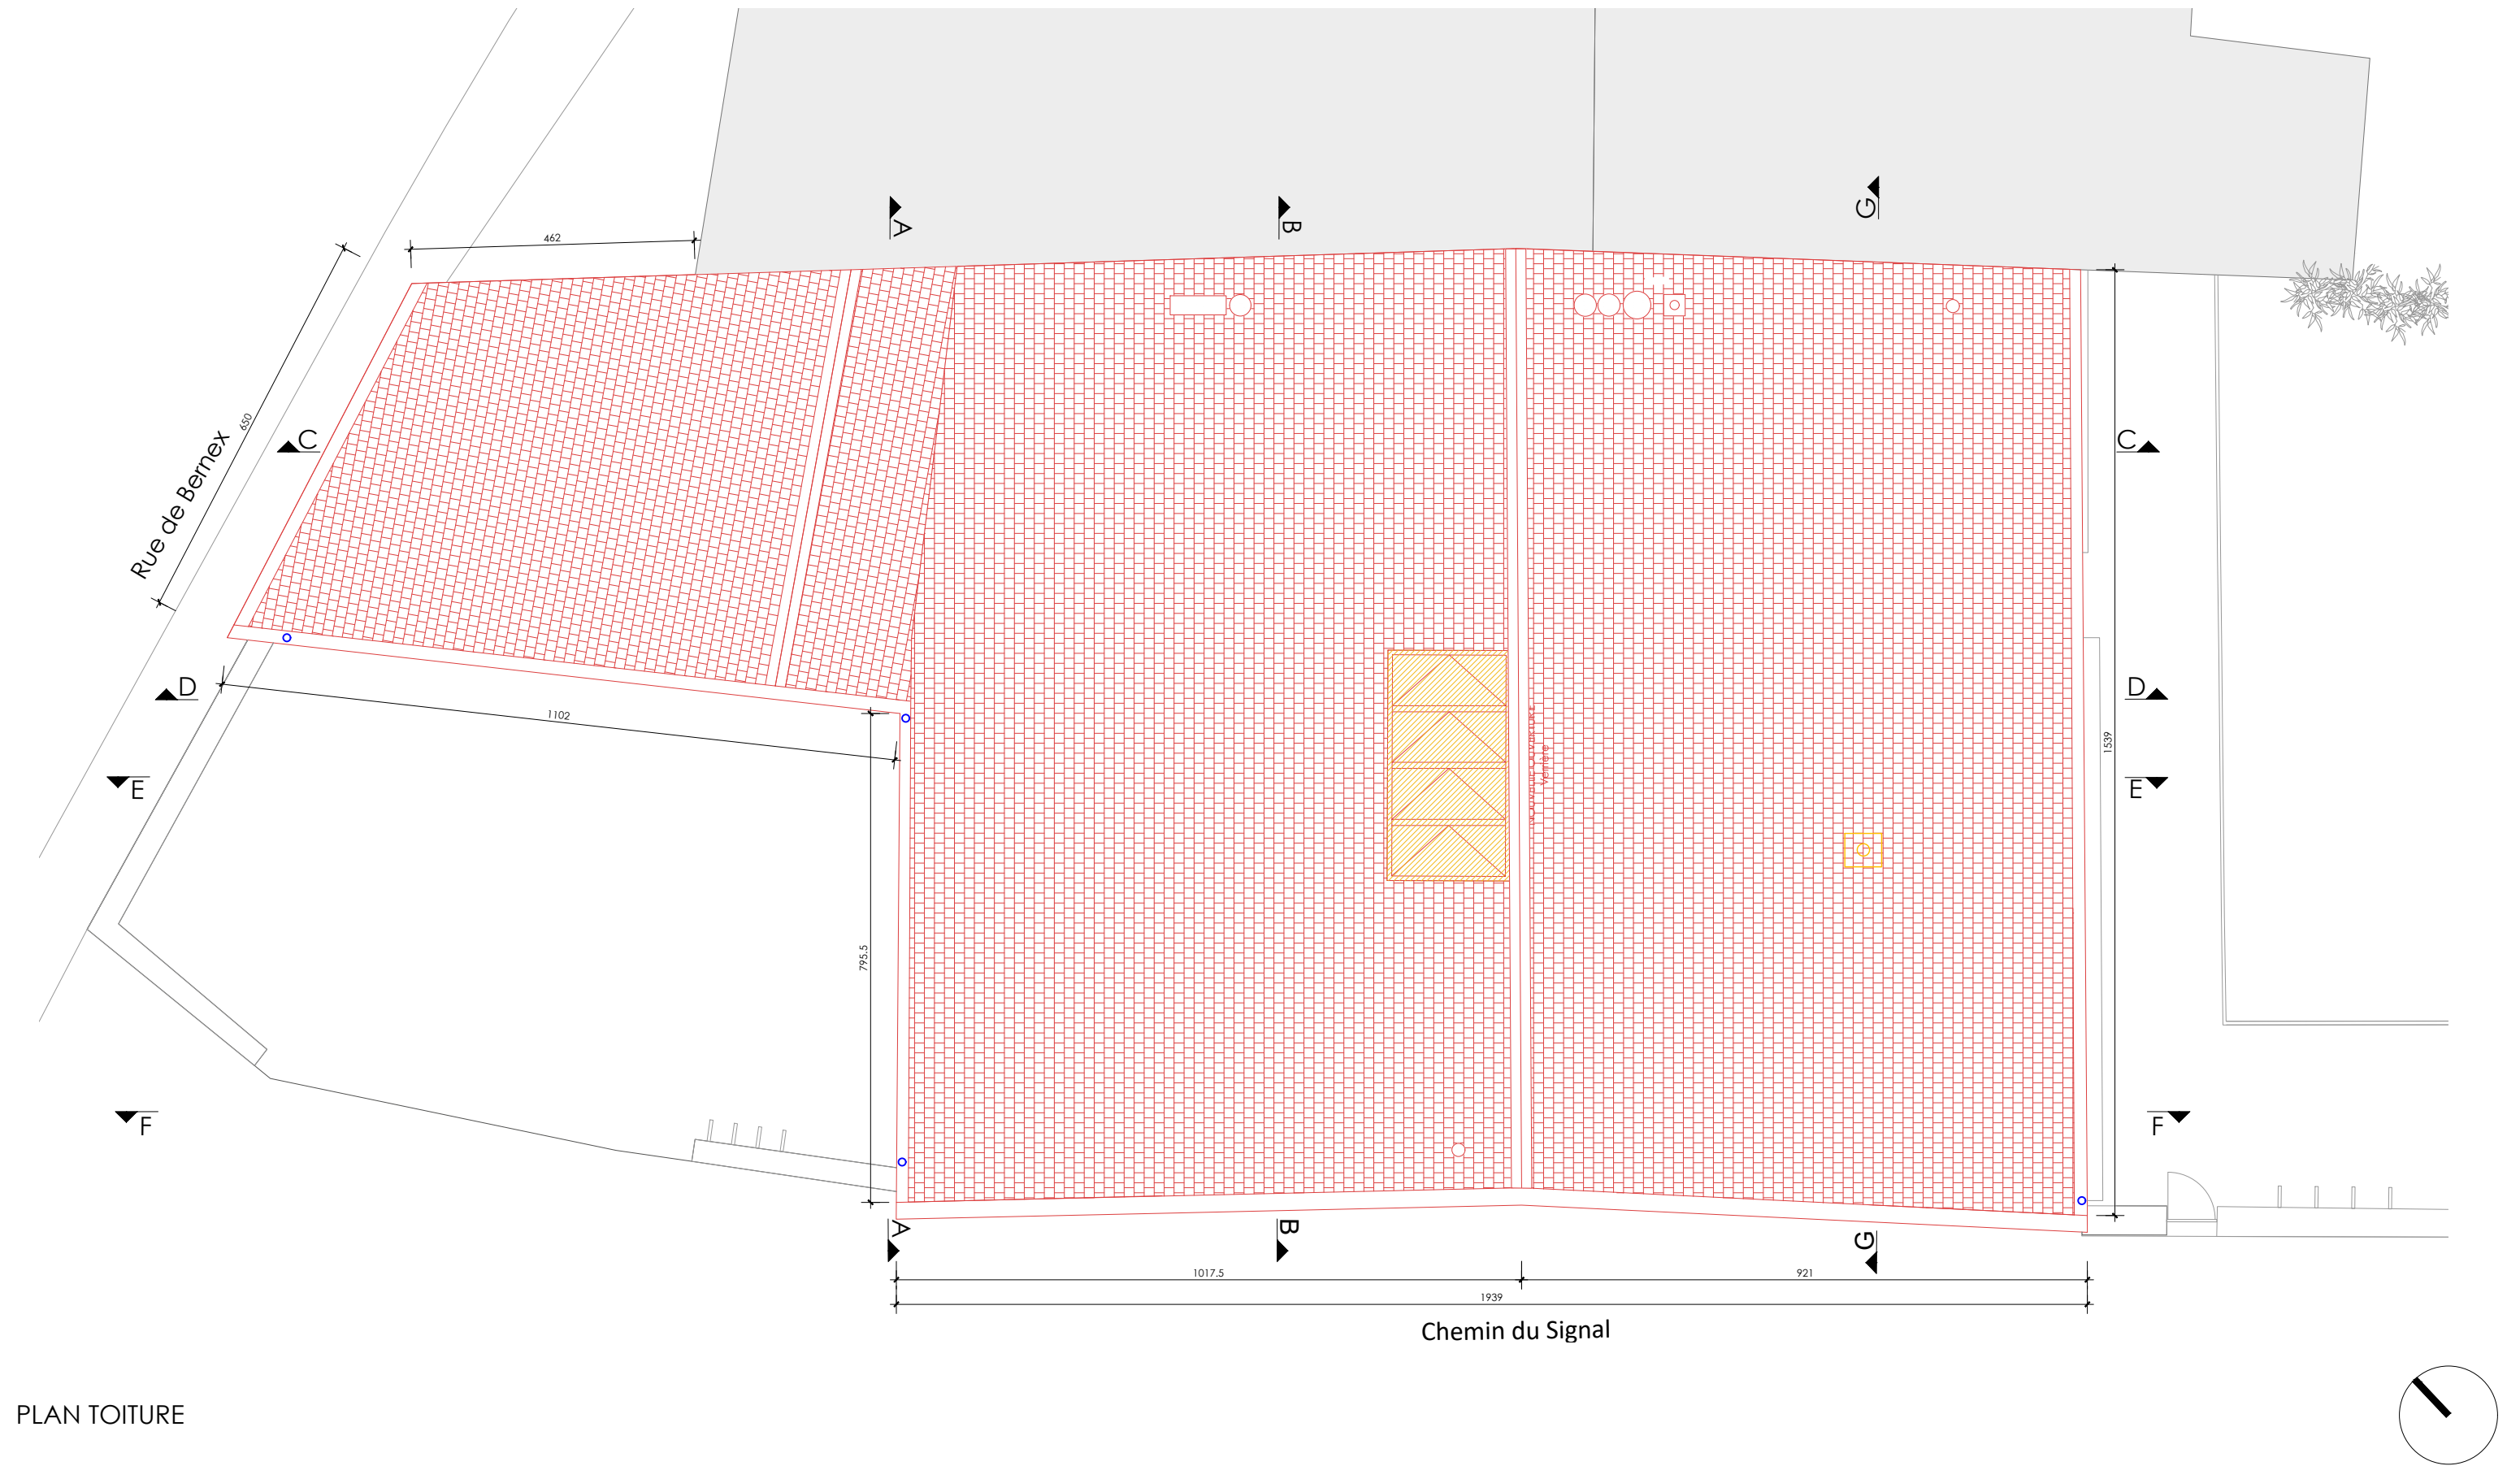

ANCIENNE CAVE D'ÉTAT
Rehabilitation de l'ancienne cave de Bernex
Chemin du Signal 1-3, 1233 Bernex

N° DE PARCELLE N° 2992 N° D'AUTORISATION

P_22154_1 0100_Plan toiture

PLAN
04 - PRE-EXECUTION

INDICE	MODIFICATION
558ACB21	-
±0.00=454.43	-
1/100	-
A3-H	-
558 - AR4 - Plans	-

DATE	VISA	LEGENDE
30.04.2024	LC	A CONSTRUIRE
-	-	A DEMOLIR
-	-	Descente EP
-	-	
-	-	

MO	ARCHITECTE
Mairie de Bernex Rue de Bernex 311 1233 Bernex	atba sa rue soubeyran 7 1203 Genève

atba
architecture
+ énergie

+ 41 22 322 89 50
www.atba.ch