


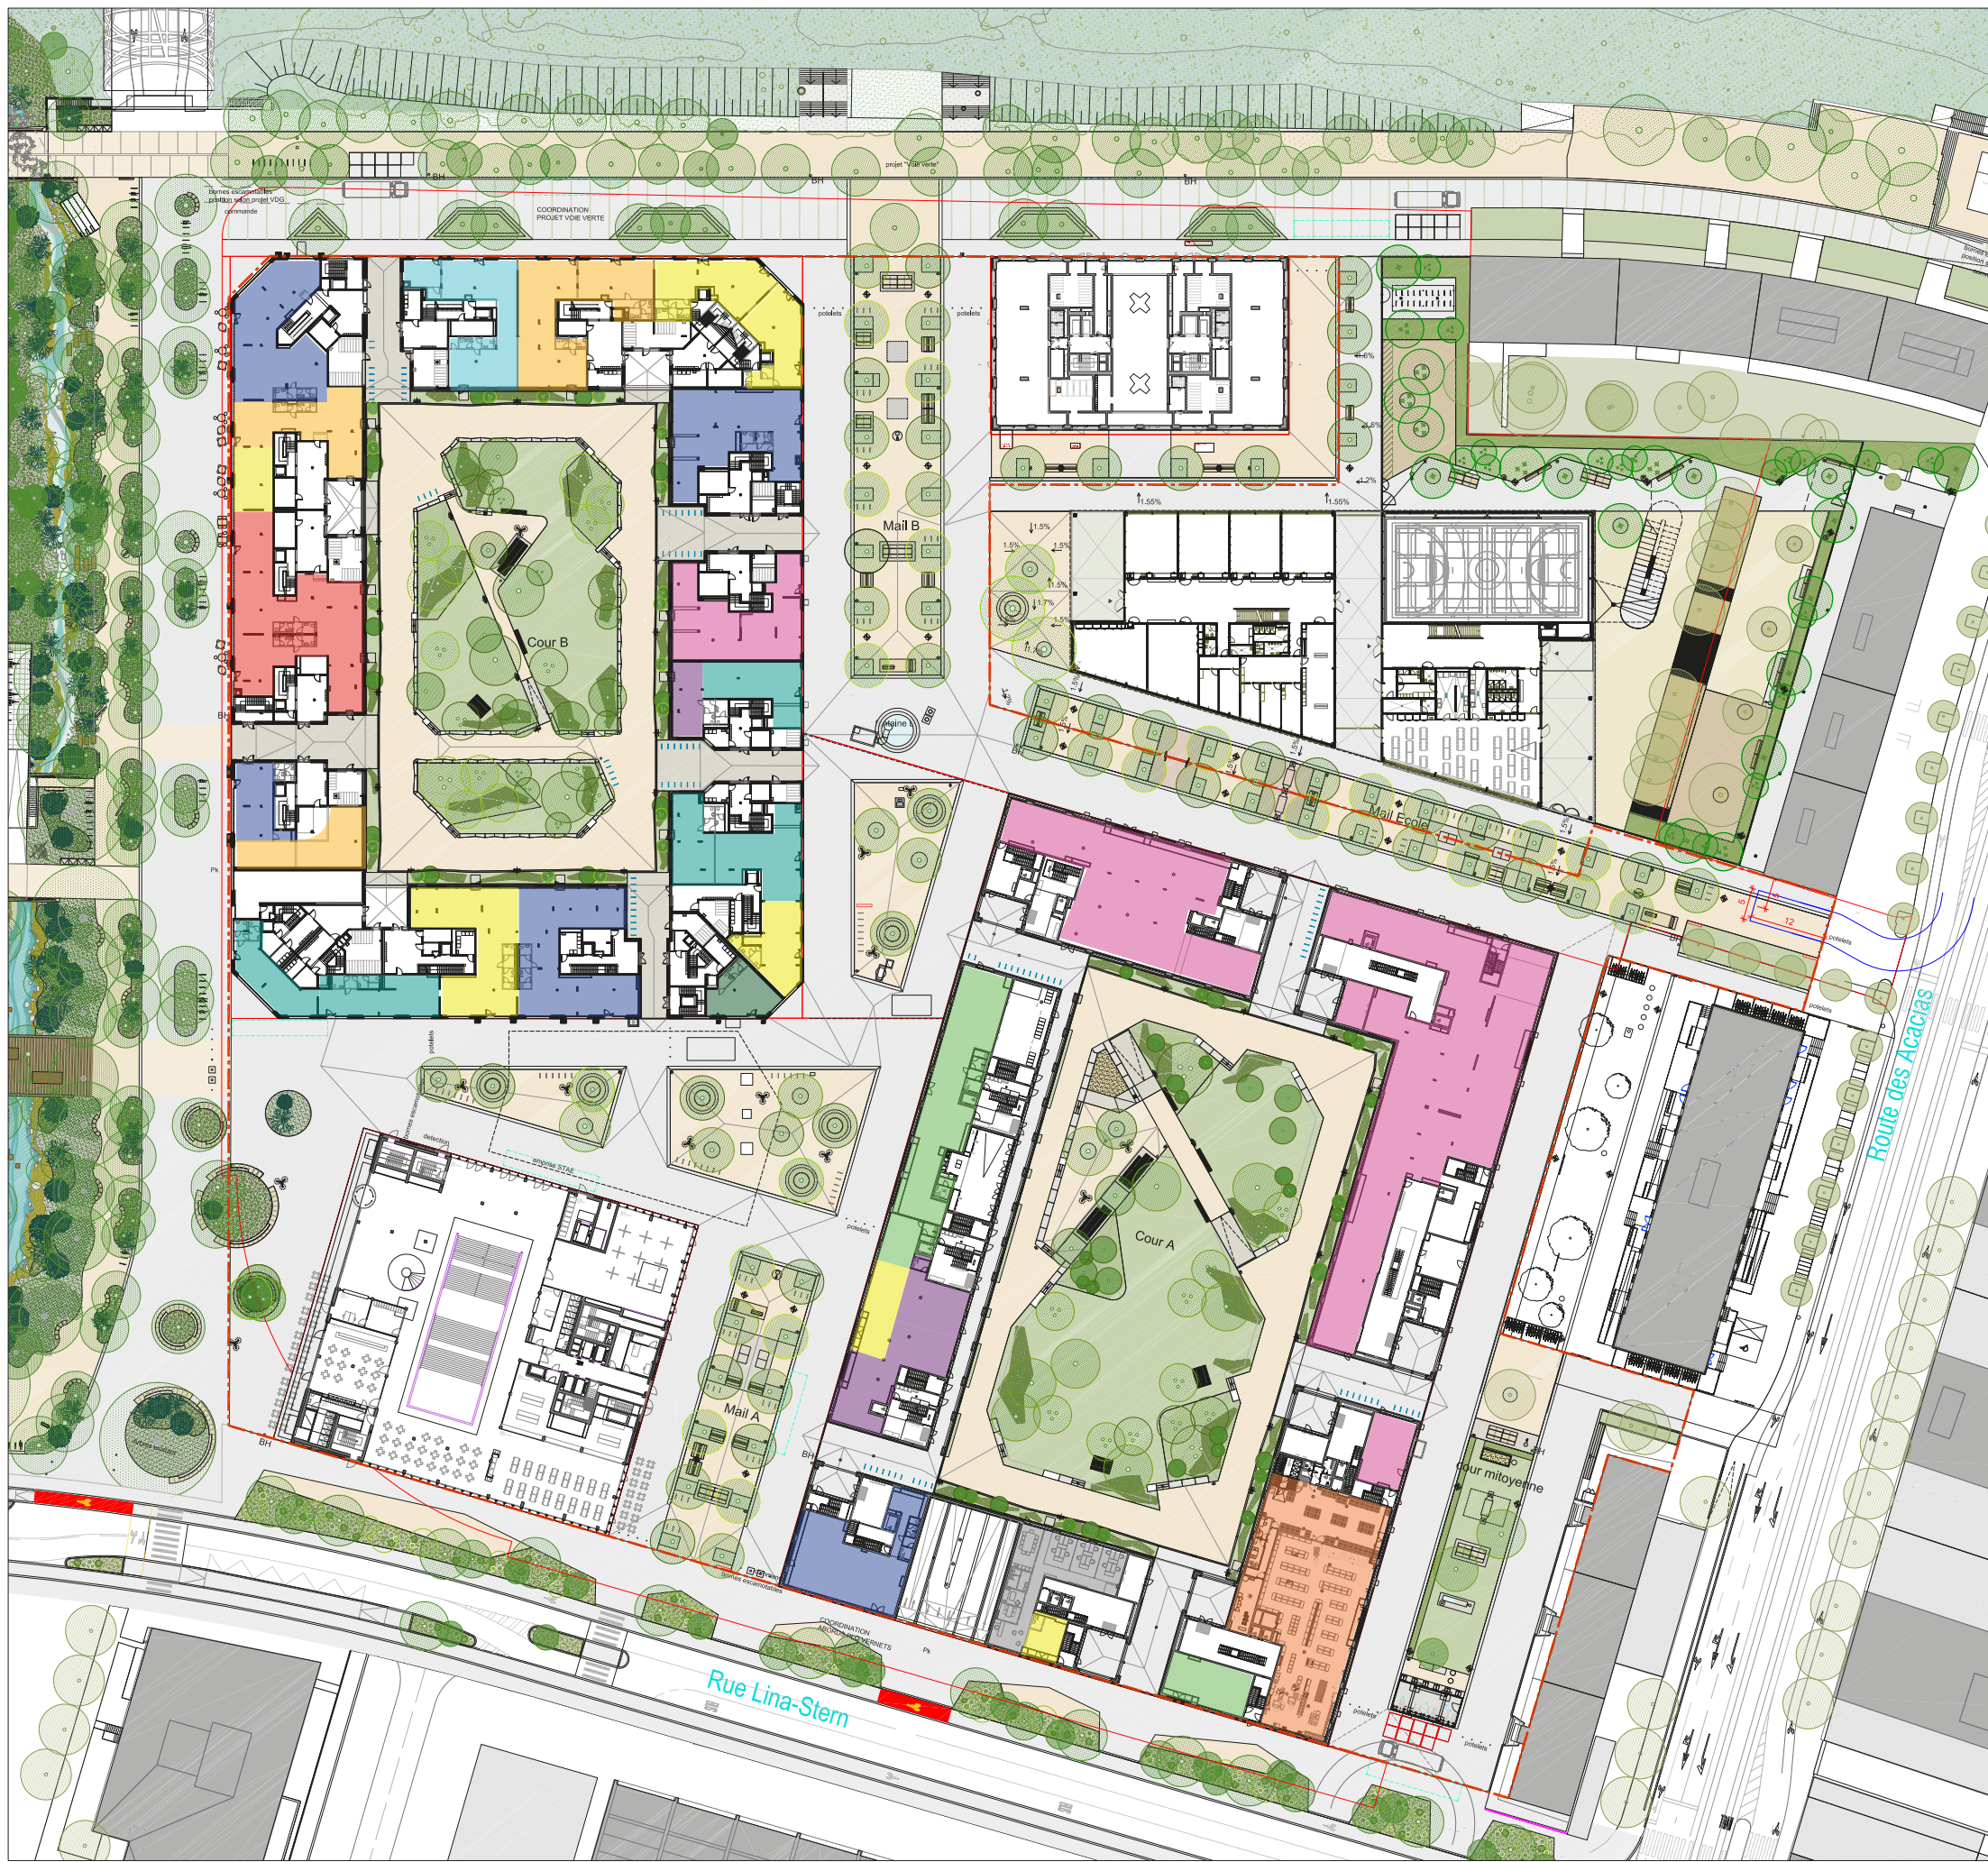

Affectations programmatiques

- Arts, Culture & Loisirs: Ateliers, expositions, librairie, bibliothèque, salle de jeux, etc.
- Bureaux de la CIGUE
- Economie circulaire: Textile, seconde main, petite réparation, artisans, etc.
- Equipements publics: Maison de quartier, crèche
- EPI: Bureaux, ateliers non ouverts au public
- Hub Central: Accueil, paniers locaux, aide technique, coworking, logistique
- Locaux de la CODHA: Salles communes, bureau coordination, bureaux
- Restauration: Café, boulangerie, restaurant, bar, etc.
- Services personnels: Coiffure, barbier, esthéticienne, etc.
- Sport & Mouvement: Salle de sport, magasin de sport, studio yoga/pilates, etc.
- Vente: Caviste, fleuriste, pharmacie, tabac, vélos, etc.
- VOI Migros: Alimentation

- Sol planté
- Sol en gravier concassé
- Sol en trottoir Genevois
- Sol en béton balayé
- Sol en copeaux de bois
- Vélos habitants (218)
- Vélos visiteurs (300)
- Limite DD PLQ Vernets
- Livrations

QUAI VERNETS 1227 Genève



Investisseurs

CIÉPP
Rue de Saint-Jean 67
1211 Genève
+41 22 715 51 11
desp@ciépp.ch

CIGUE
Boulevard du Pont d'Arve 23
1203 Genève
+41 22 734 50 21
cigue@cigue.ch

CODHA
Chemin du 23 Août 7
1205 Genève
+41 22 748 43 50
info@codha.ch

CPEG
Boulevard de Saint-Georges 38
1205 Genève
+41 22 338 11 11
contact@cpeg.ch

FVLS
Avenue de la Forêt 17
1202 Genève
+41 22 521 12 48
info@fvls.ch

La Mobilière
Bardonnex 35
1201 Bienne
+41 31 300 61 11
la.mobiliere@bi.ch

SCHG
Cité Vaporaire 1
1203 Genève
+41 22 344 53 40
schg@schg.ch

Swiss Life AG
General Güter-Quai 40
8002 Zurich
+41 43 254 73 11
info@swisslife.ch

Architecte
Atelier Descombes Ramet SA
Rue du Belet 4
1203 Bienne
+41 22 338 02 30
courier@descombesramet.ch

Projet SA
Chemin de Paris 5
1203 Bienne
+41 58 458 78 00
info@projet-sa.ch

Entreprise totale
Lodiger Werz SA
1203 Bienne
+41 58 458 78 00
genève@lodigerwerz.ch

Ingenieur civil & réseau int.
Pillet SA
Chemin de Paris 5
1203 Bienne
+41 22 850 91 20
info@pillet.ch

Microgrid Thermique Électrique
Services Industriels de Genève
IG - Case postale 2777
1211 Genève 2
Chemin Châteaublanc 2
1219 Le Lignon

Ingenieur Protection Incendie
Adexia SA
Esplanade de Pont-Rouge 4
1212 Grand-Lancy
+41 79 889 89 78
info@adexia.ch

Architecte Acoustique
Architectes & Acoustique SA
Quai Emile Ansermet 40
1203 Genève
+41 22 808 63 64
aas@archac.ch

Géomètre
Haller Wasser + Partner SA
Rue Bâton 10
1227 Carouge
+41 22 565 01 01
info@haller-wasser.ch

Éclairagiste
Les Éclairagistes Associés
7 Rue Boissier 12
69001 Lyon
+33 43 81 00 88 65
contact@leae.fr

Ingenieur environnement
CSD Ingénieurs SA
Avenue industrielle 12
1227 Carouge
+41 22 308 89 80
genève@csd.ch

REALISATION - PHASE SIA 51 - EXECUTION


AMENAGEMENTS EXTERIEURS
PLAN D'ENSEMBLE

QVAMEX TS EXE ADR PAY PLAN EXT 25 001 G

Nom de la maquette de référence : QVAMEX_TS_EXE_ADR_PAY_MAQ_RDC_Z5000_A_En cours

Nom du fond de plan de référence : ...

Rev.	Date	Description des modifications	Dessiné par	Vérifié par
A	...	Prémière édition	CB	JD
B	30.09.2022	Recallage parcelles	CB	JD
C	12.06.2023	Revêtement de sol des coeurs d'lot A et B	CB	JD
D	21.06.2023	Modification cour maison de quartier	CB	JD
E	08.11.2023	Rédaction dossier appels d'offre	CB	JD
F	30.02.2024	Rédaction dossier appels d'offre	CB	JD
G	14.05.2024	Edition jeu de plan	CB	JD

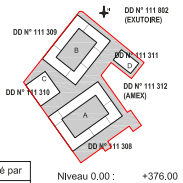

Niveau 0.00 : +376.00

07.02.2025
1/500
G

