


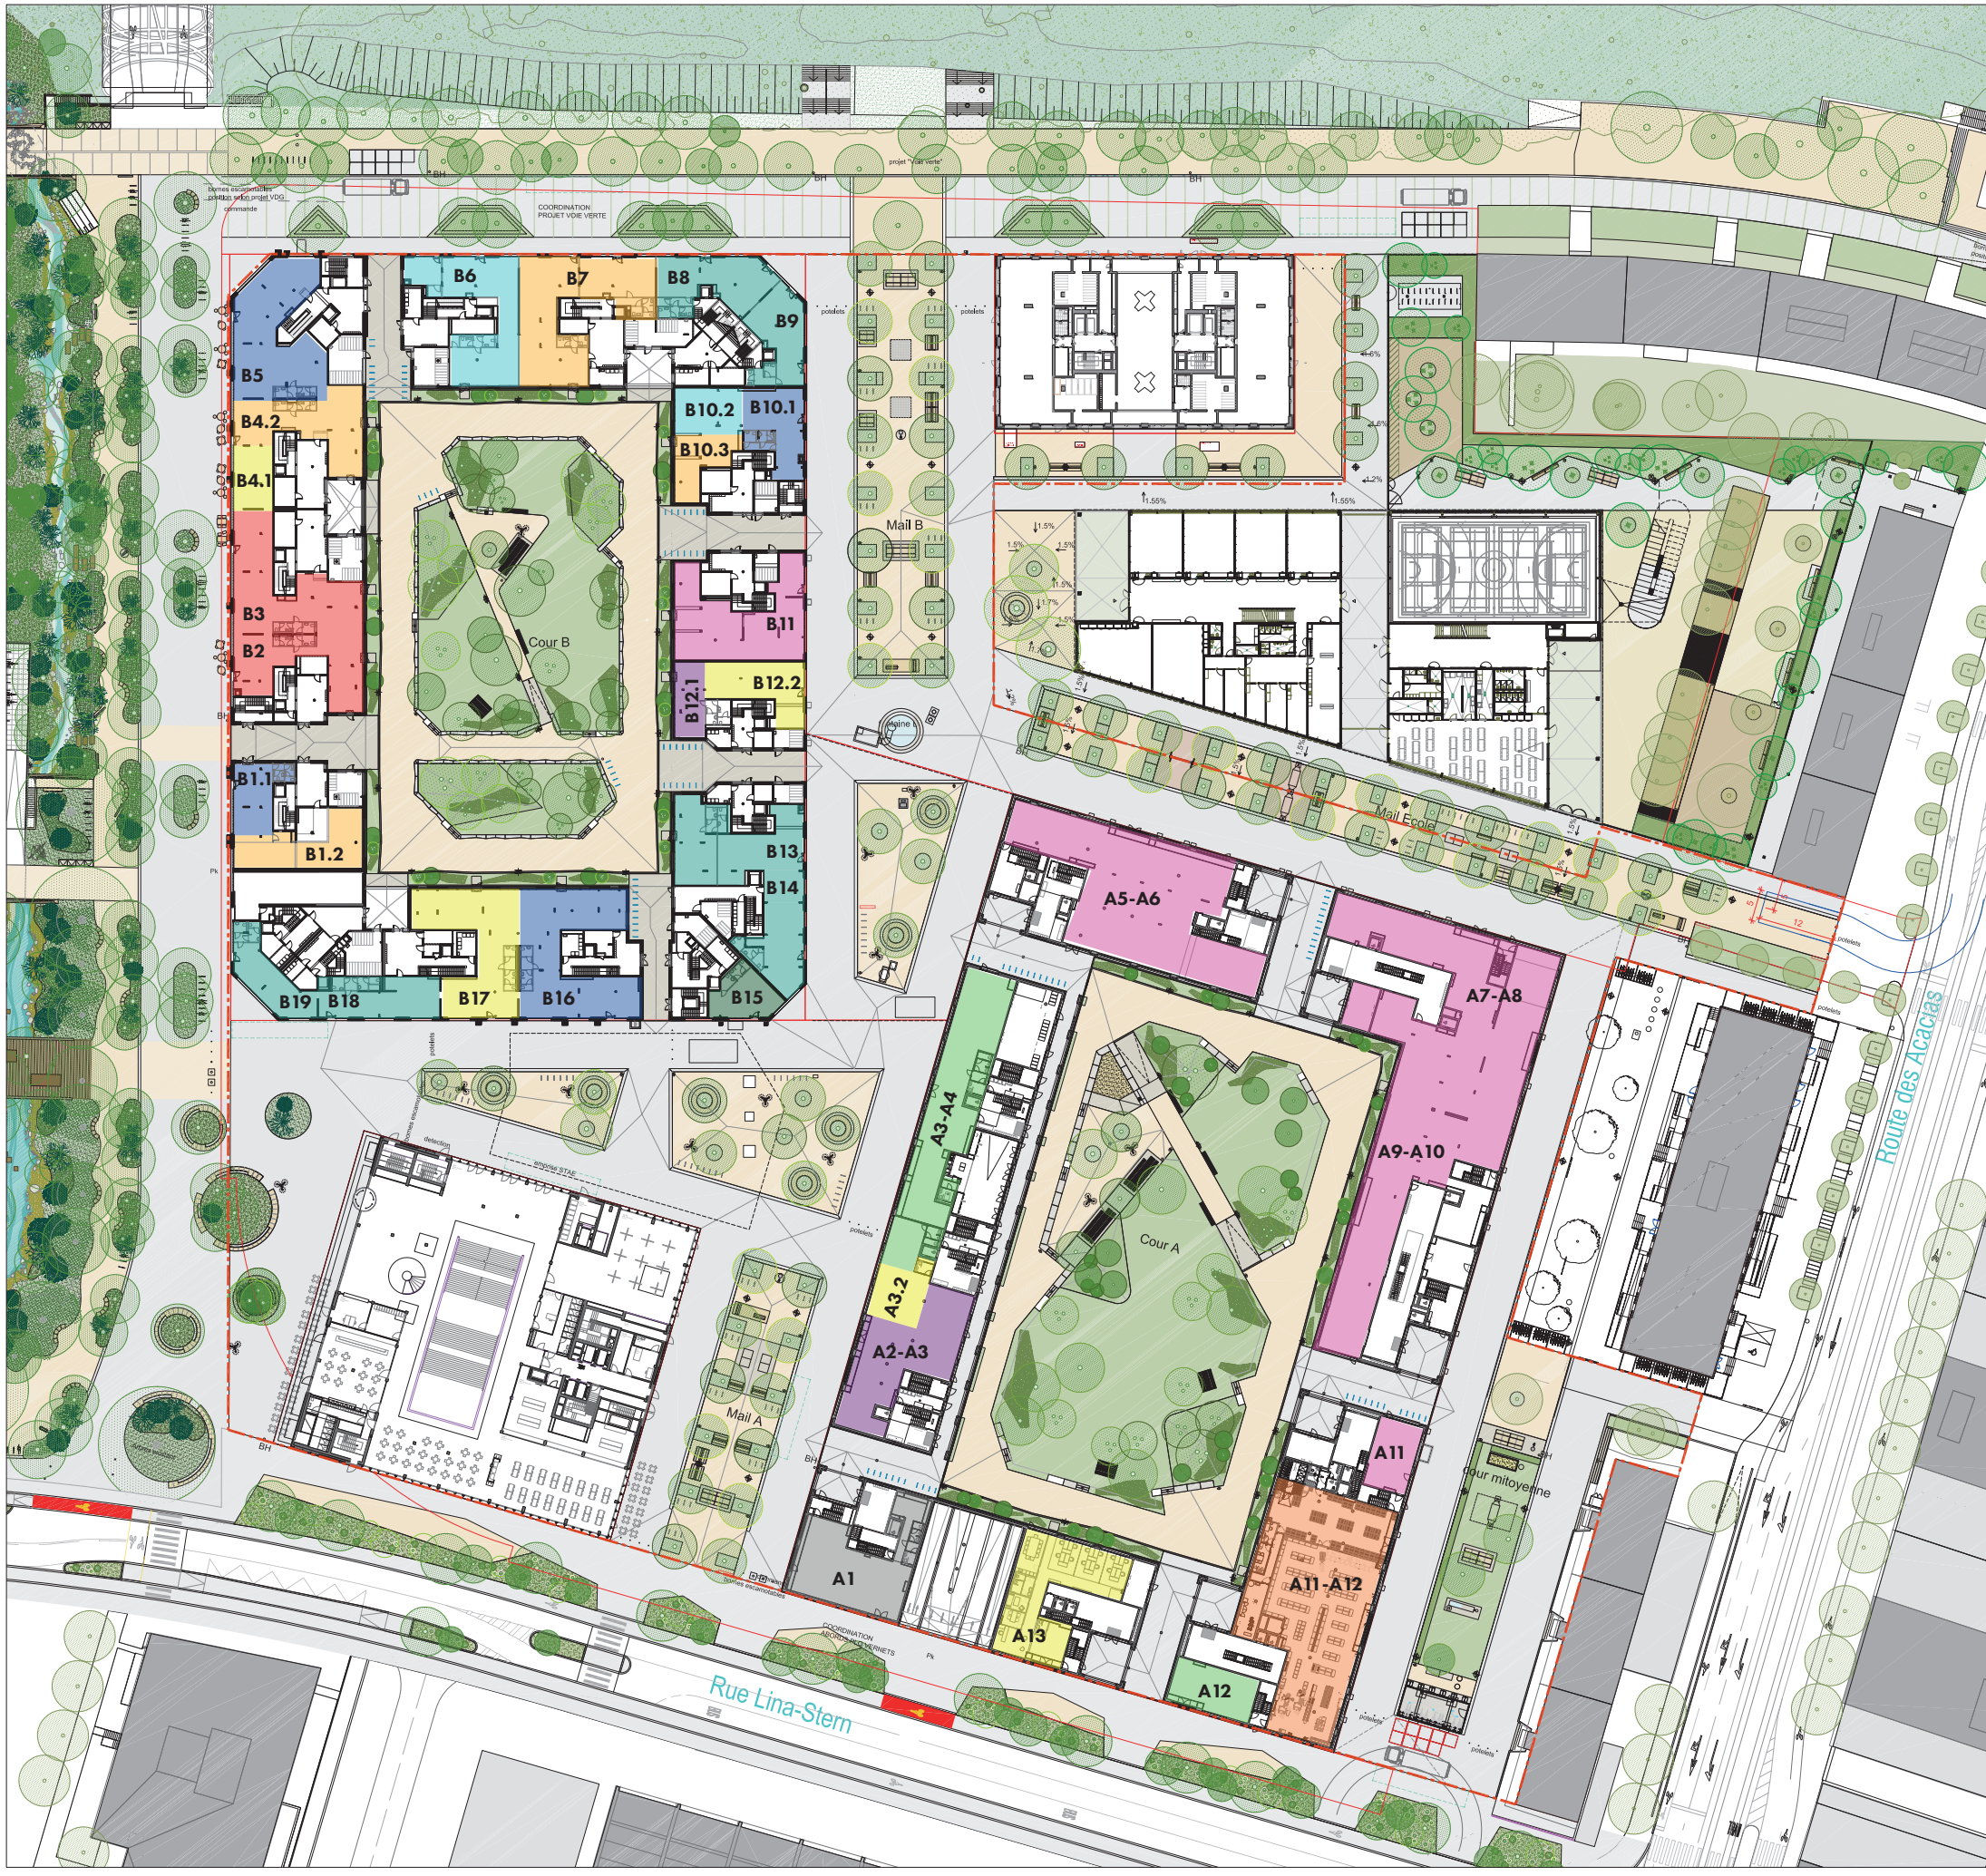

Affectations programmatiques

- | | |
|-------------------------|---|
| Arts, Culture & Loisirs | Ateliers, expositions, librairie, bibliothèque, salle de jeux, etc. |
| Bureaux de la CIGUE | |
| Economie circulaire | Textile, seconde main, petite réparation, artisans, etc. |
| Equipements publics | Maison de quartier, crèche |
| EPI | Bureaux, ateliers non ouverts au public |
| Hub Central | Accueil, paniers locaux, aide technique, coworking, logistique |
| Locaux de la CODHA | Salles communes, bureau coordination, bureaux |
| Restauration | Café, boulangerie, restaurant, bar, etc. |
| Services personnels | Coiffure, barbier, esthéticienne, etc. |
| Sport & Mouvement | Salle de sport, magasin de sport, studio yoga/pilates, etc. |
| Vente | Caviste, fleuriste, pharmacie, tabac, vélos, etc. |
| VOI Migros | Alimentation |

- | | |
|--------------------------|-----------------------|
| Sol planté | Vélos habitants (218) |
| Sol en gravier concassé | Vélos visiteurs (300) |
| Sol en trottoir Genevois | Limite DD PLQ Vernets |
| Sol en béton balayé | Livrables |
| Sol en copeaux de bois | |

QUAI VERNETS 1227 Genève



Investisseurs

CEPP Rue de la Vallée 17 1201 Genève +41 22 746 48 50 cepp@cepp.ch	CIGUE Boulevard du Port d'Arve 23 1203 Genève +41 22 746 48 50 cigue@cigue.ch	CODHA Chemin du 25 Août 7 1203 Genève +41 22 746 48 50 info@codha.ch	CPEG Boulevard de Saint-Georges 38 1203 Genève +41 22 338 11 11 contact@cpeg.ch
FVGLS Avenue de la Forêt 17 1202 Genève +41 22 321 72 48 info@fvgl.ch	La Mobilière Boulevard de la Gare 35 1201 Genève +41 21 308 61 11 lamobiliere@mobiliere.ch	SCHG Cité Neuchâtel 1 1203 Genève +41 22 344 53 40 schg@schg.ch	Swiss Life AG Generali-Gebäude 40 8022 Zurich +41 43 584 33 11 info@swisslife.ch


Architecte Atelier Descombes Ramelli SA Rue du Bled 4 1203 Genève +41 22 328 02 30 courier@atelierdescombes.ch	Pillet Pillet SA Chemin de la Vallée 5 1203 Genève +41 22 328 02 30 info@pillet.ch	Entreprise locale L'Atelier du Pain SA 1203 Genève +41 22 344 53 40 geneve@lataelierdupain.ch	Ingenieur d'Art & Réseau ext. Pillet SA Chemin de la Vallée 5 1203 Genève +41 22 328 02 30 info@pillet.ch
MikroTik Technologie Services Industriels de Genève 90 - Case postale 2777 1211 Genève 2 Chemin du Bled 2 1219 La Vaux	Adexia Ingénierie Protection Incendie Adexia SA Espace de la Vallée 4 1203 Genève +41 79 899 89 78 info@adexia.ch	Architecture Association Architecture & Acoustique SA Quai Ernest Ansermet 40 1203 Genève +41 22 889 63 64 aaa@architect.ch	Géotechnique Karakas & François SA Chemin de la Vallée 5 1203 Genève +41 22 321 52 01 info@karakas.ch
Géomètre Huber Wasser - partner SA Rue de la Vallée 18 1227 Carouge +41 22 368 01 81 info@huberwasser.ch	LEA Les Eclairagistes Associés 7 Rue Albert Carrel 69001 Lyon +33 4 71 08 08 00 contact@leaeclairage.com	Ingenieur environnement CSO Ingénierie SA Avenue de la Vallée 12 1227 Carouge +41 22 328 89 00 geneve@csos.ch	

Nom du fichier : QV_SchemaDirecteurArcades_v2

Nom du fond de plan de référence : QVAMEX_TS_EXE_ADR_PAY_MAO_RDC_2500_A_En cours

Modifications :

08.06.2026 : Surface A2-3, Surface A3.2, Surface B1.1, Surface B1.2, Catégorie B8-B9

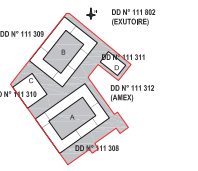

Niveau 0.00 : +376.00

07.02.2025
1/500
G

Echelles graphiques : 0 2 4 6m 1:200 0 1 2 3m 1:500 0 0.5 1 1.5m 1:100 0 10 20 30 40 50m 1:20 0 5 10 15 20 25m 1:10