


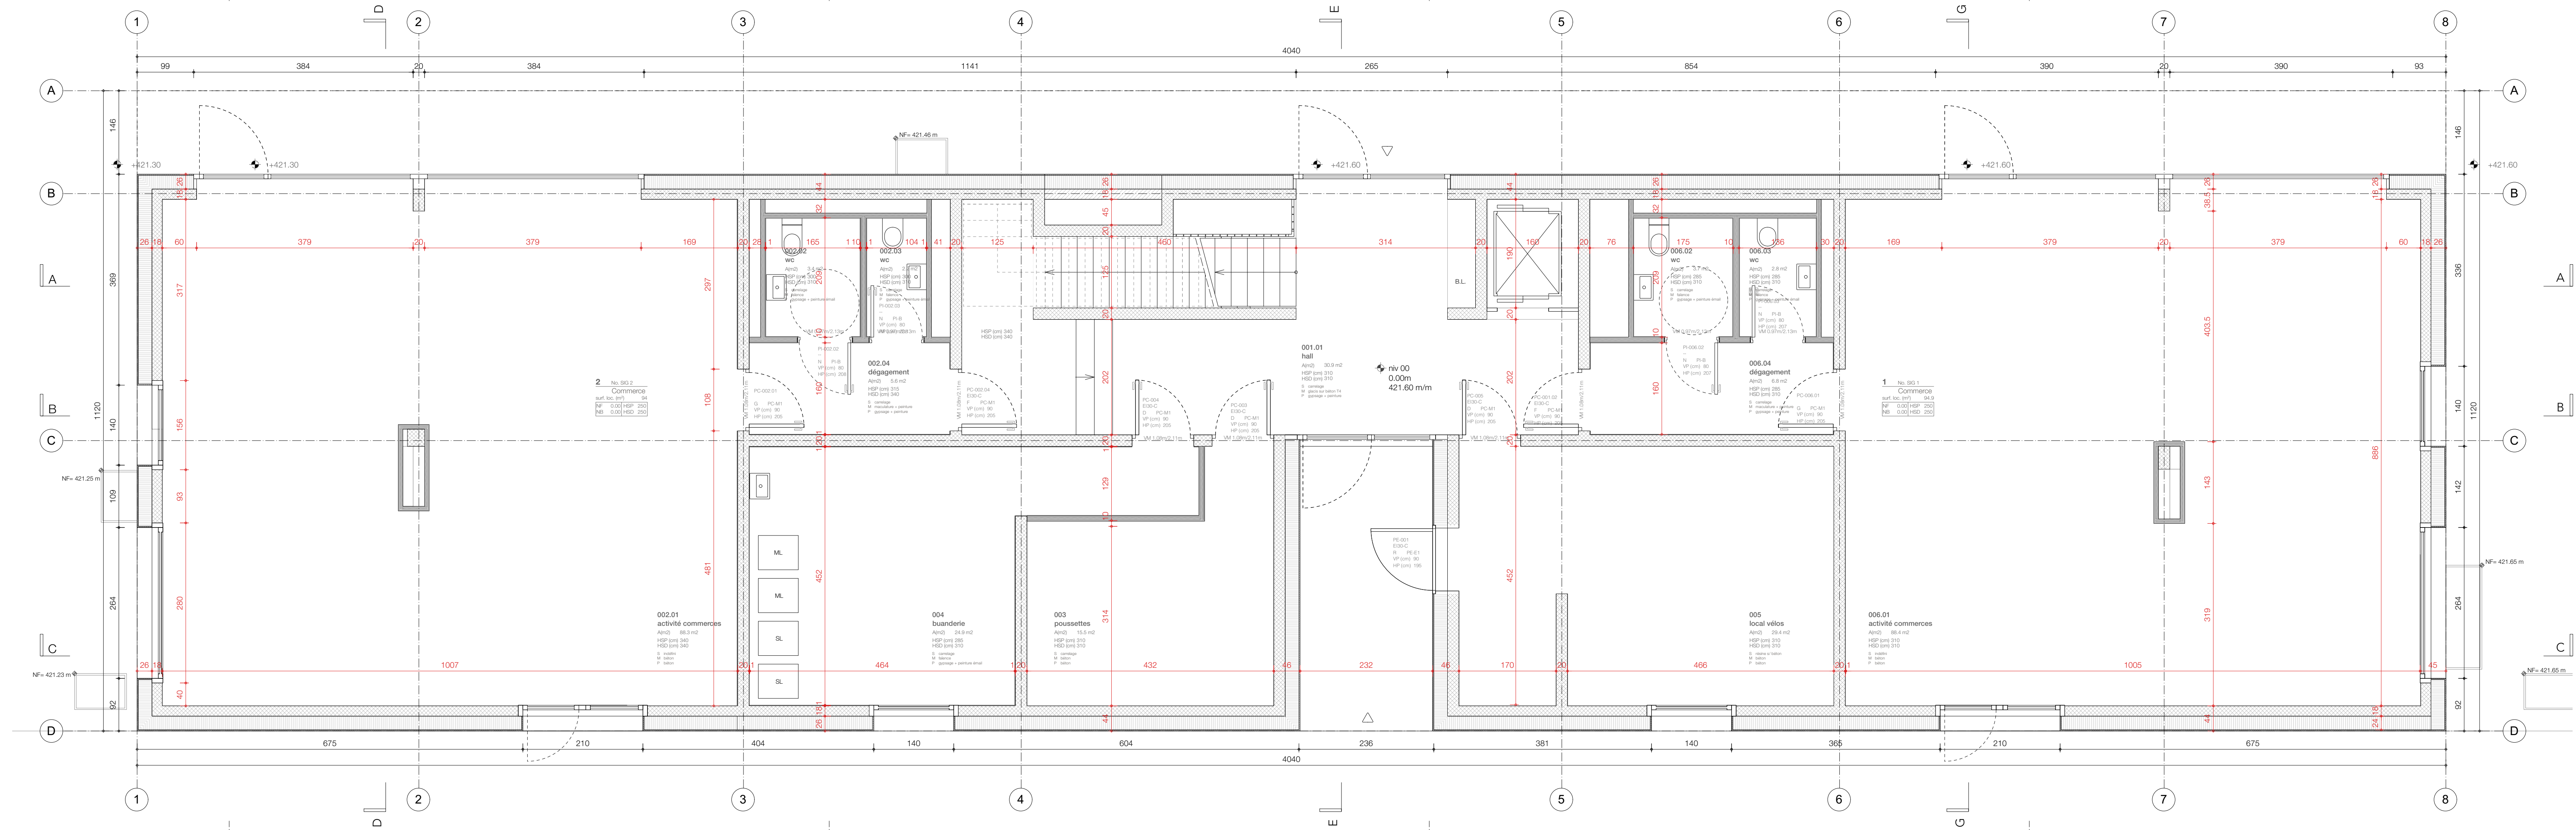

0260

VERNIER 115

route de Vernier, 115
1219 Châtelaine

0 0.5 1 2m

bâtiment B

PLAN RDC

EXE

NIV. 0.00m / 421.60 m

Maître d'ouvrage : FVGLS - Division de aménagement et des constructions
Avenue de la forêt, 17 - 1202 Genève

Architectes :
Iopes&Périnet-marquet architectes epfl sàrl
Rue des maraîchers, 8 - 1205 Genève
t : 022 735 18 02

Mandataires spécialisés:

Ing. civil Monod+Piguet & Associés
Avenue de la Cour, 32 - 1007 Lausanne
t : 021 613 40 20
Ing. CV KSC Energietechnik SA
Rue Blavignac, 10 - CP 1529 - 1227 Carouge
t : 022 827 84 10
Ing. AEAI Inexis sàrl
Rue de la Fontaine, 10 - 1094 Paudex
t : 078 811 10 77

Ing. élec Amstein & Walther Genève SA
Rue du Grand pré, 54 - 1202 Genève
t : 022 749 83 80 - david.leperes@amstein-walther.ch
Ing. sanitaire Rysar Eco Sarl
Route du Grand-Lancy - 1211 Genève 26
t : 022 301 07 13
Ing. Pyhsique Estia SA
EPFL Innovation Park - 1015 Lausanne
t : 021 519 59 59

ECHELLE: 1:50 DESSIN: NH FORMAT: 297 x 1160 mm DATE: 06.02.24 publ: 07.05.24

MODIFICATIONS :

INDICE	DATE	DESSIN	DESCRIPTION
A	01.06.24	NH	
B	24.06.24	NH	Alignement VM entrée Nord au mur escaliers

VER115

n° plan indice

02-00-B

version n°