


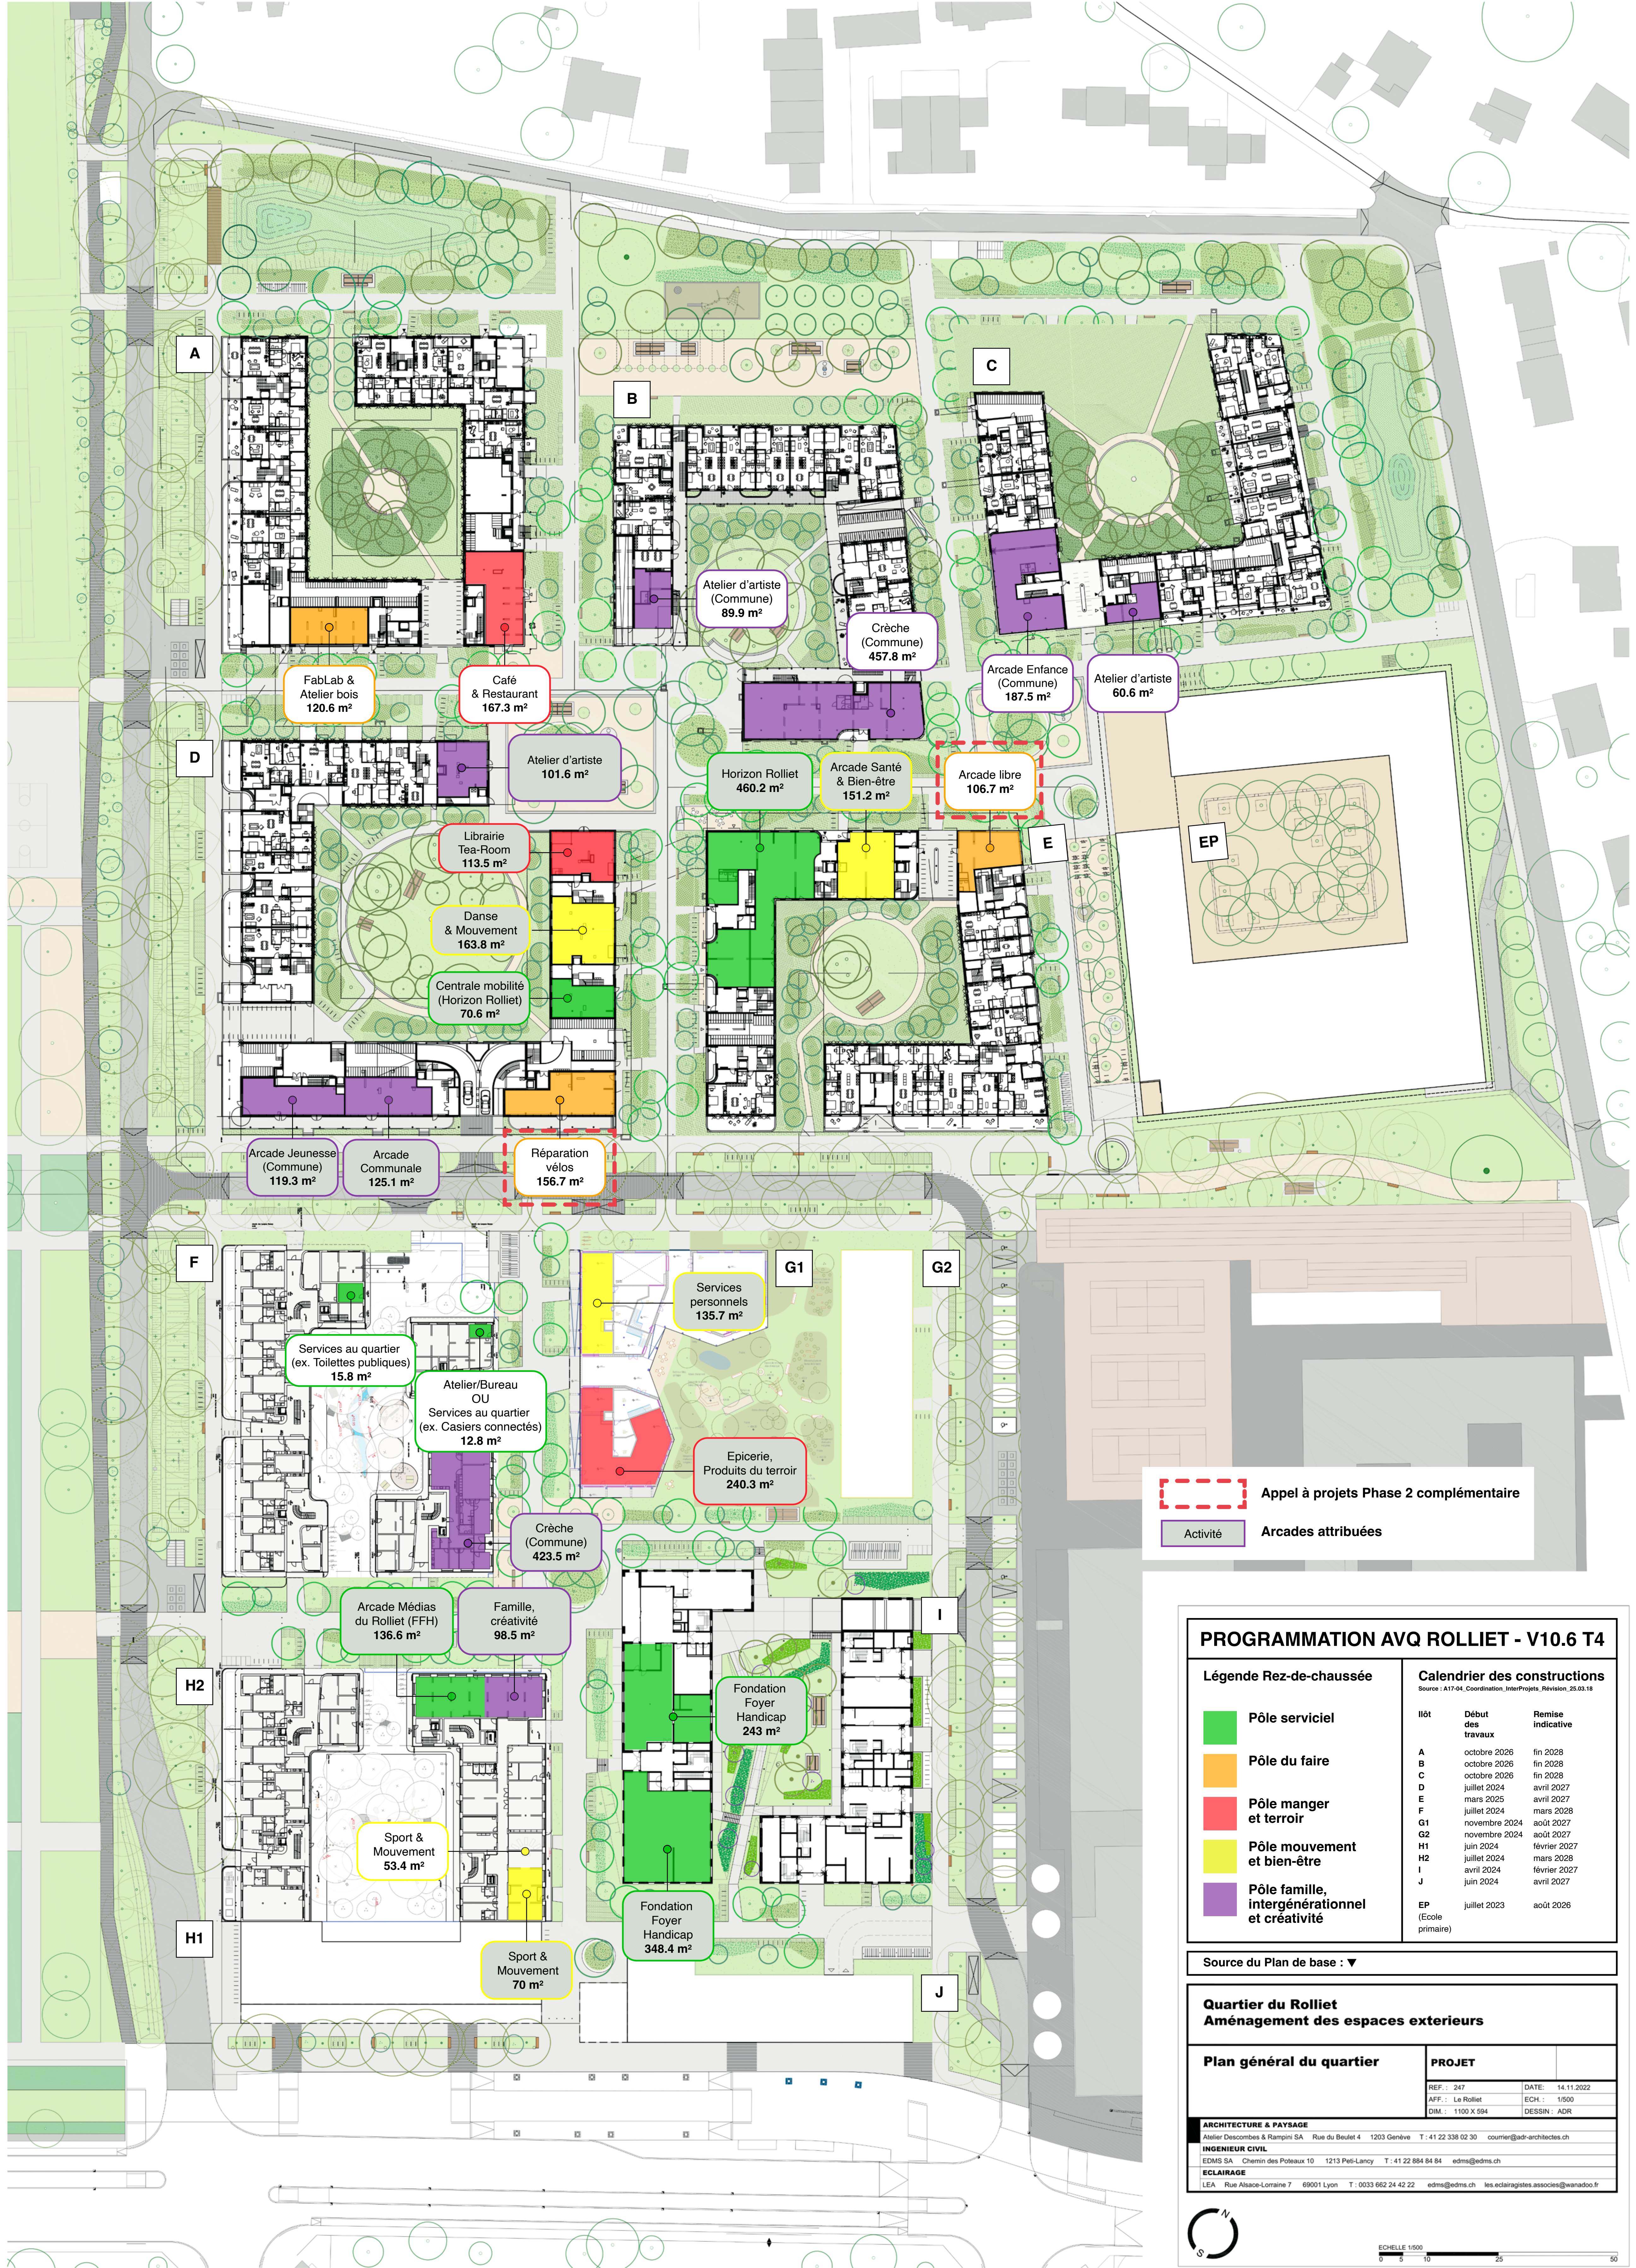

Appel à projets Phase 2 complémentaire

Activité

Arcades attribuées

PROGRAMMATION AVQ ROLLIET - V10.6 T4

Pôle serviciel

Pôle du faire

Pôle manger et terroir

Pôle mouvement et bien-être

Pôle famille, intergénérationnel et créativité

Calendrier des constructions

Source : A17-04_Coordination_InterProjets_Revision_25.03.18

Ilôt	Début des travaux	Remise indicative
A	octobre 2026	fin 2028
B	octobre 2026	fin 2028
C	octobre 2026	fin 2028
D	juillet 2024	avril 2027
E	mars 2025	avril 2027
F	juillet 2024	mars 2028
G1	novembre 2024	août 2027
G2	novembre 2024	août 2027
H1	juin 2024	février 2027
H2	juillet 2024	mars 2028
I	avril 2024	février 2027
J	juin 2024	avril 2027
EP (Ecole primaire)	juillet 2023	août 2026

Source du Plan de base : ▼

Quartier du Rolliet

Aménagement des espaces extérieurs

Plan général du quartier

PROJET

REF. : 247	DATE: 14.11.2022
AFF. : Le Rolliet	ECH. : 1/500
DIM. : 1100 X 594	DESSIN : ADR

ARCHITECTURE & PAYSAGE
Atelier Descombes & Rampini SA Rue du Beulet 4 1203 Genève T : 41 22 338 02 30 courrier@adr-architectes.ch

INGENIEUR CIVIL
EDMS SA Chemin des Poteaux 10 1213 Petit-Lancy T : 41 22 884 84 84 edms@edms.ch

ECLAIRAGE
LEA Rue Alsace-Lorraine 7 69001 Lyon T : 0033 662 24 42 22 edms@edms.ch les.eclairagistes.associes@wanadoo.fr

ECHELLE 1/500

0 5 10 25 50